


# I Planzeichnung

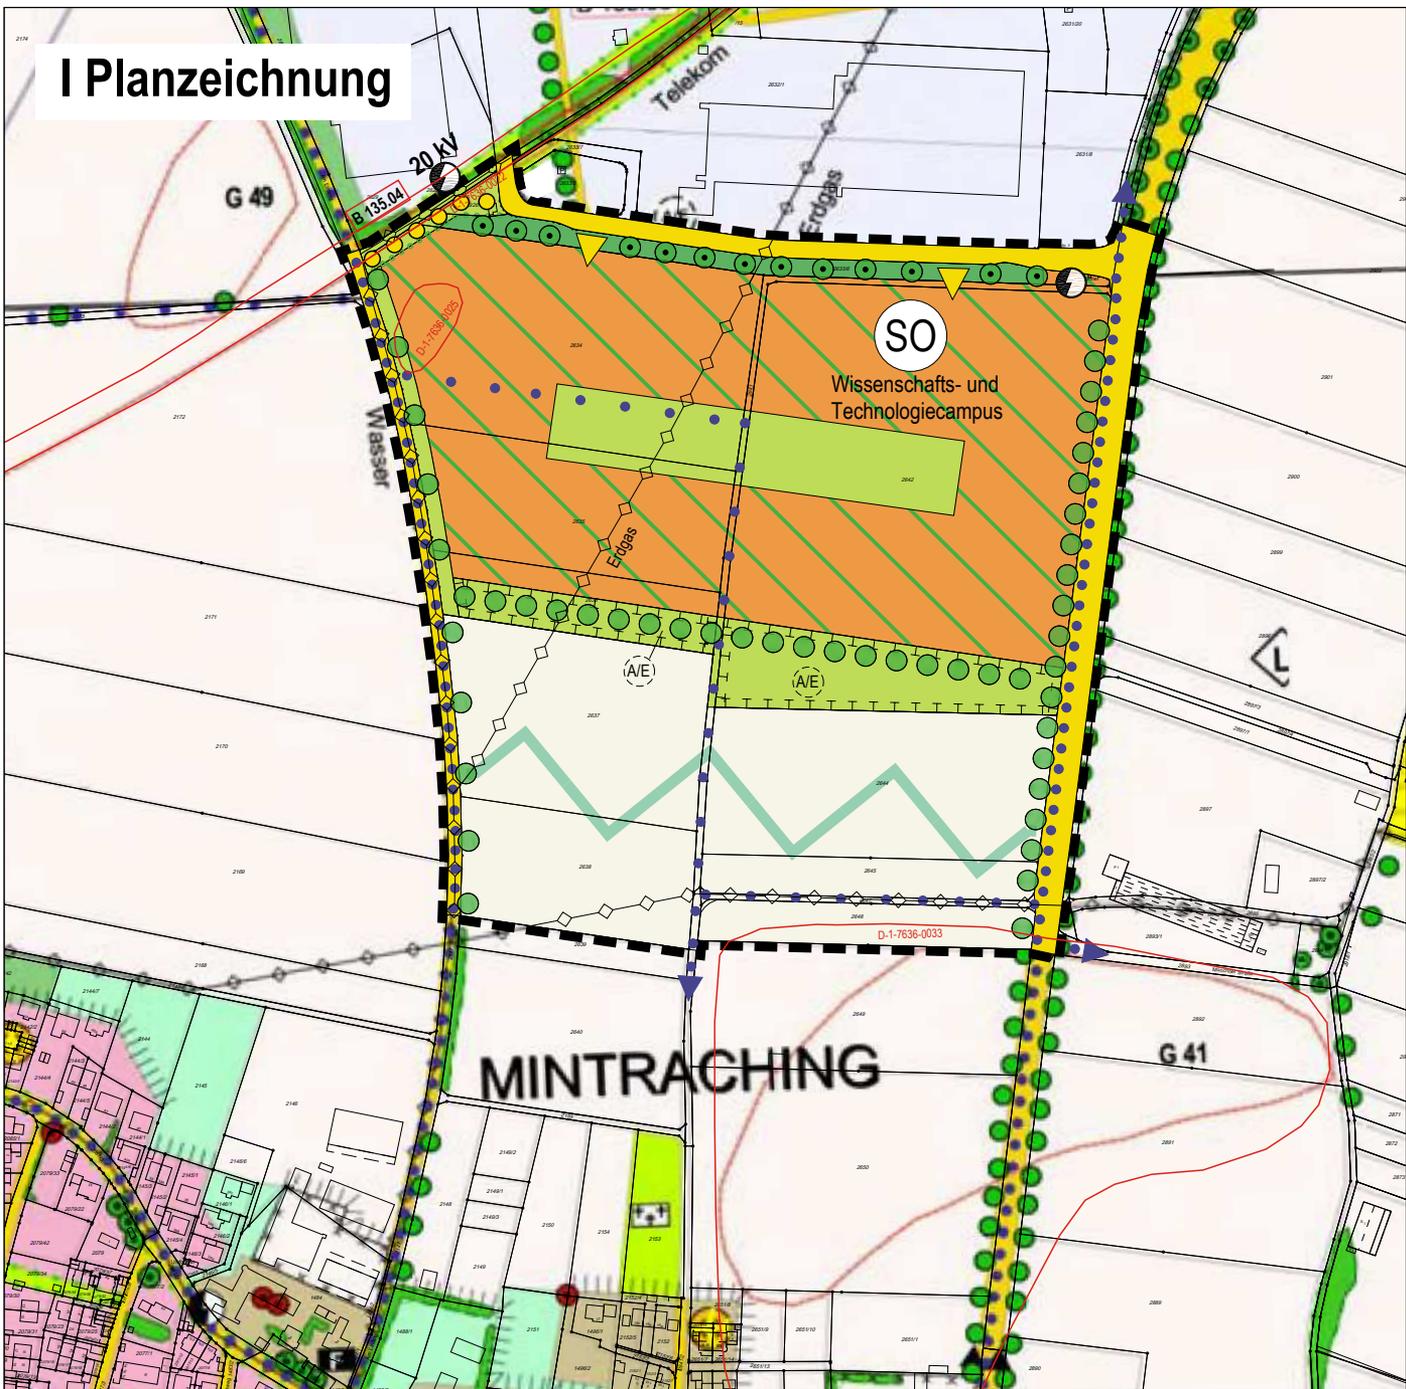

## LEGENDE

Darstellungen im Bereich der 25. Änderung

- |  |   |   |
|--|---|---|
|  Bereich der Änderung   |  sonstige örtliche Verkehrsstraße                    |  flächiger Gehölzbestand           |
|  Sondergebiet mit hohem Grünanteil<br>Zweckbestimmung: Wissenschafts- und Technologiecampus |  Anbindung an örtliche Verkehrsstraße                |  Grünverbindung mit Fußweg         |
|  Regionaler Radwanderweg  |  Anbindung ÖPNV                                      |  Sicherung siedlungsnaher Freiraum |
|  Örtlicher Spazier- und Radweg  |  Grünflächen   |  Bodendenkmal mit Denkmalnummer    |
|  Fortführung Spazier- und Radwege   |  Flächen für die Landwirtschaft                      |   |
|  Hauptversorgungsleitungen: unterirdische Führung; (Leitung mit Versorgungsträger)          |  Geplante Fläche für Ausgleichs- und Ersatzmaßnahmen |   |
|  |  Baum, Bestand / Planung                             |   |

M 1:5.000

0 100

Gemeinde Neufahrn

Stand: 20.11.2023

**25. Änderung des Flächennutzungsplans**  
für das "Sondergebiet südlich der Römerstraße"  
- Vorentwurf -