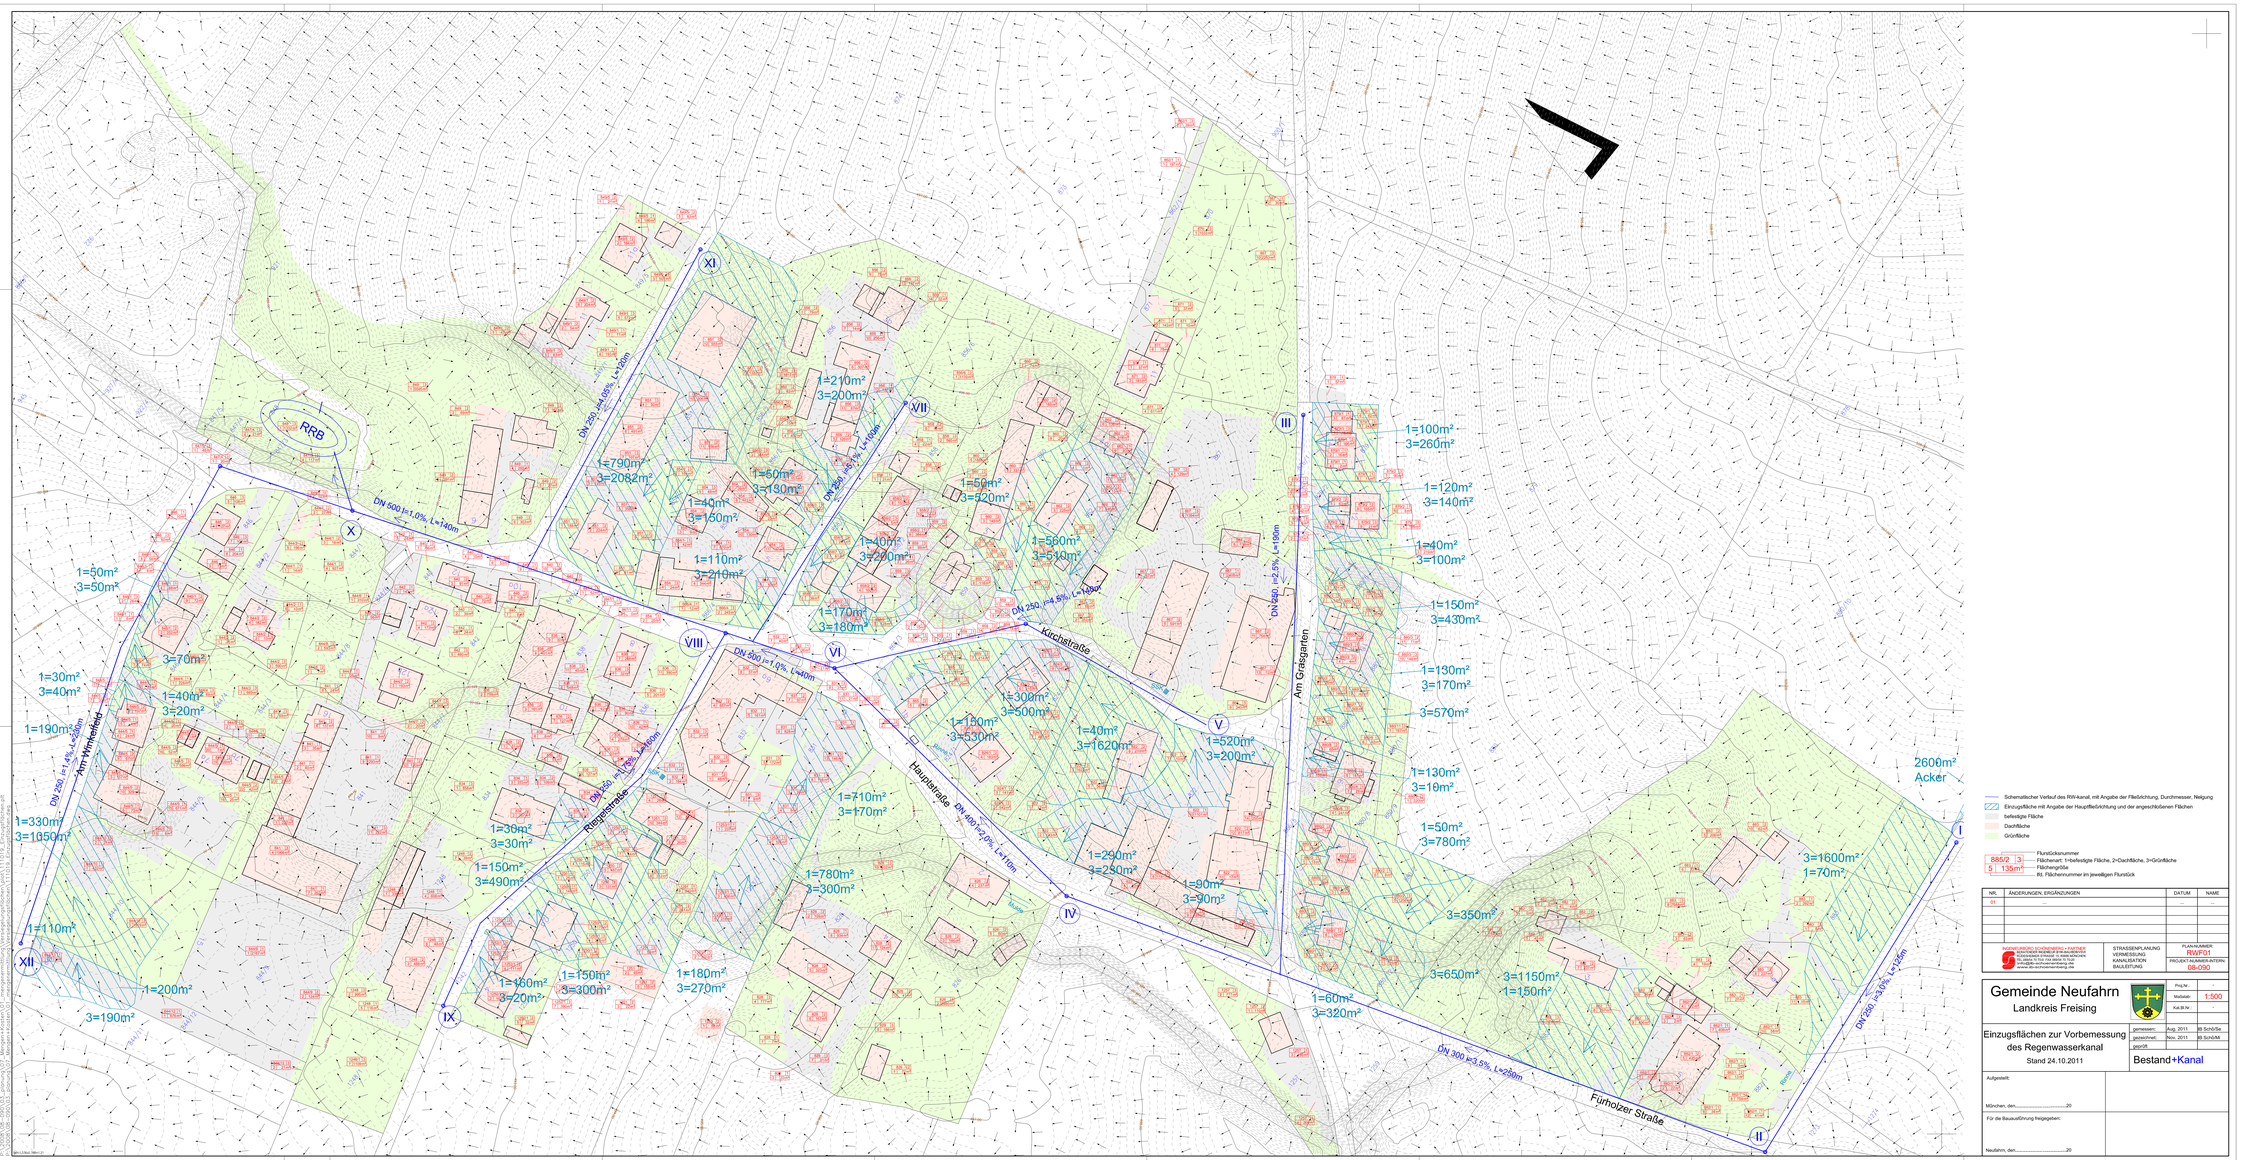

Schematischer Verlauf des RW-kanal, mit Angabe der Fließrichtung, Durchmesser, Neigung

Einzugsfläche mit Angabe der Hauptfließrichtung und der angeschlossenen Flächen

befestigte Fläche

Dachfläche

Grünfläche

885/2 — Flurstücksnummer

3 — Flächenart: 1=befestigte Fläche, 2=Dachfläche, 3=Grünfläche

5 — Flächengröße

135m² — Bzl. Flächennummer im jeweiligen Flurstück

NR.	ÄNDERUNGEN, ERGÄNZUNGEN	DATUM	NAME
01	–	–	–

INGENIEURBÜRO SCHÖNBERGER + PARTNER
BERATENDE INGENIEURE BI Ingenieurbüro PG
TÖRWANGER STRASSE 10, 85662 BRUNDAUN
TEL. 08104 / 8 80 90 - FAX 08104 / 8 80 91
info@ibs-schoenberger.de
www.ib-schoenberger.de

STRASSENPLANUNG
KÄNNEBELEITUNG
KANALSANIERUNG
BAULEITUNG

PLANNUMMER
RWF01
PROJEKT-NUMMER (INTERN)
08-090

Gemeinde Neufahrn

Landkreis Freising

Einzugsflächen zur Vorbemessung des Regenwasserkanal

Stand 24.10.2011

Prj.Nr.:		
Maßstab:	1:500	
Kat.Bl.Nr.:	–	
gemessen:	Aug. 2011	IB Schö/Sa
gezeichnet:	Nov. 2011	IB Schö/Mi
geprüft:		

Bestand+Kanal

Aufgestellt:

München, den.....20

Für die Bauausführung freigegeben:

Neufahrn, den.....20