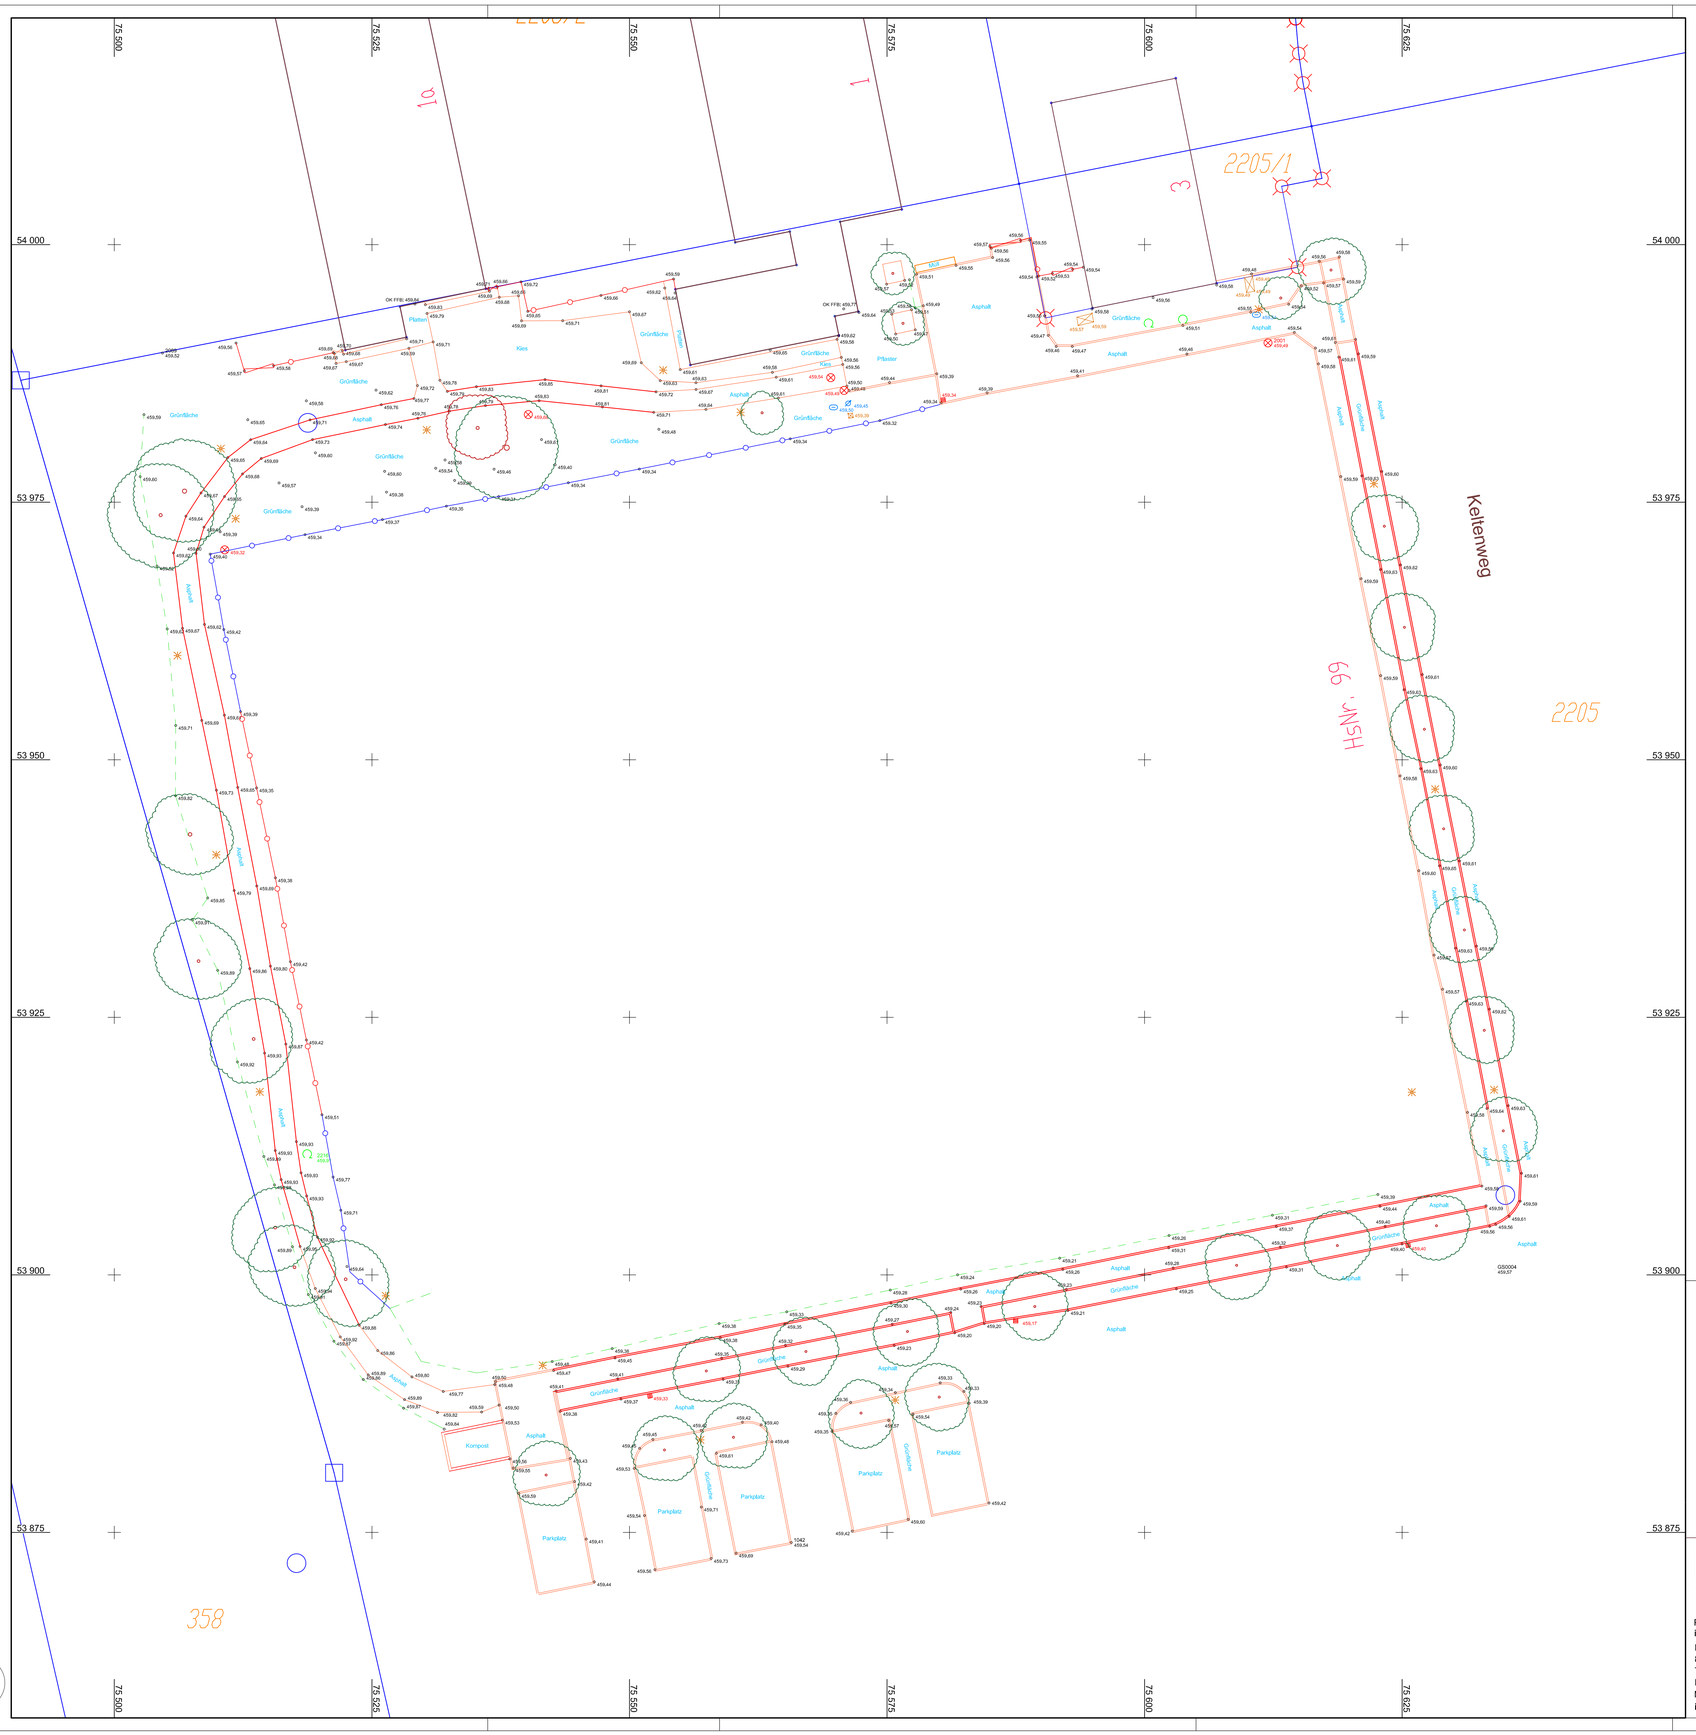

R=4475490.000
H=5353857.000
D=0.0000 gon

Legende:

1	Trig. Punkt	33	Fahnenmast	68	Unterflurhydrant	403	Tür		
2	sonstige Punkte	34	Abfalleimer	70	SSK Straßenrand	439	Absperrpfosten		
3	Polygonpunkt	36	Hinweistafel	71	SSK rund	614	Schild mit 2 Füßen		
4	Höhenfestpunkt	41	Kanaldeckel	73	SSK quadratisch	963	Briefkasten		
9	Geländepunkt	43	Kabelschacht	78	Holzmast	964	Automat		
11	Grenzpunkt	44	Kilometermarke	79	Betonmast				
14	Hilfspunkt	45	Verkehrsschild	80	Stahlrohrmast	Zaun			
20	Gebüsch	61	Wasserschieber	81	Gittermast, eckig	Nutzungsgrenze			
21	Baum	62	Gasschieber	82	Signallicht	Lichtschacht			
28	Pegel	63	Fernwärme	85	Laterne	Treppe			
32	Feldkreuz	65	Entlüftung	88	Elektrant	Böschung			
		67	Oberflurhydrant	89	Schaltschrank	Geländer			

vermessungsbüro peczkowski
www.vermessung-erding.de
Dipl.-Ing. (FH) J. Peczkowski
Prüfsachverständiger für Vermessung
im Bauwesen - Beratender Ingenieur
Faganastrasse 13
85445 Oberding
Tel.: 08122 2275 661
Fax.: 08122 2275 662
Mobil: 0179 218 9646
info@vermessung-erding.de

Plan Nr. 17059

Neufahrn

Keltenweg

Bestandsaufmass, Kataster

bearbeitet: pe	am: 08-04-17	Maßstab 1 : 250
geprüft: pe	am: 08-04-17	