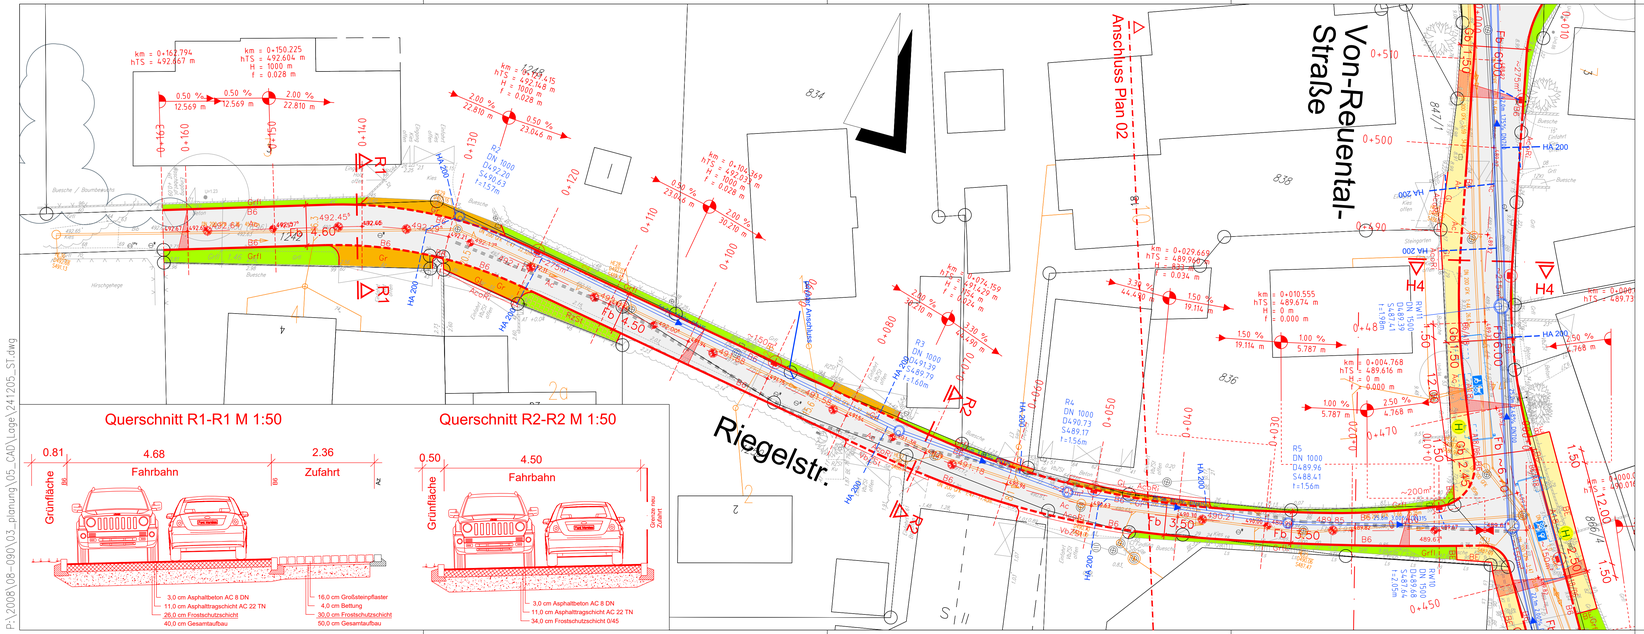

Ausführung:

Fahrbahn:
Von-Reuental-Straße (Bk 1.8)
Ac

4,0 cm	Asphaltbeton AC 11 DS 50/70
16,0 cm	Asphalttragschicht AC 32 TN 70/100
35,0 cm	Frostschutzschicht
55,0 cm	Gesamtaufbau

Fahrbahn:
Riegelstr. (Bk 0.3)
Ac

3,0 cm	Asphaltbeton AC 8 DN 50/70
11,0 cm	Asphalttragschicht AC 32 TN 50/70
26,0 cm	Frostschutzschicht
40,0 cm	Gesamtaufbau

Gehwege:
Ac

3,0 cm	Asphaltbeton AC 8 DN
6,0 cm	Asphalttragschicht AC 16 TN
36,0 cm	Frostschutzschicht
45,0 cm	Gesamtaufbau

Grundstückszufahrten:
Gr

16,0 cm	Großsteinpflaster
4,0 cm	Bettungsschicht
30,0 cm	Frostschutzschicht
50,0 cm	Gesamtaufbau

Randeinfassungen:
- Bordstein Profil B6
- Bordstein Profil B6 abgesenkt
- Betoneinfassstein BE / Granitleistenstein GL
- Belagswechsel ohne Einfassung

Entwässerung:
- Bordlücke s. Regeldetail (ZTV Stra Mü Anlage 4c)
- Betonsinkkasten nach DIN 4052 SA 36mm 500x500 mm, lange sowie kurze Bauform
- Straßenablauf, Bestand wird zurückgebaut
- best. SW-Kanal, nachrichtlich
- best. NW-Kanal entfernen / verdämmen
- gepl. Anschlussleitung, DN200 PP SN10, blau
- Kontrollschacht DN 1000 B, DIN 4034-1 Typ 2
- 38.0m 3.34% DN250 — Entwässerungsleitung PVC-U SN 12

Legende:

- an Bestand angleichen
- Baum Bestand
- Baum fällen

- Fahrbahn
- Gehbahn
- Grfl
- BstRf
- Restbereiche

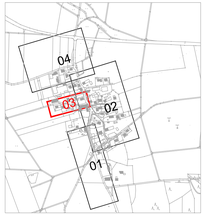

Status:	P	Datum:	05.12.2024	Plan-Nr.:	3	ST	LA	003	-
					Lfd.Ungeplan	Kürzel	Plantyp	Plan Nr.	Index

NR.	ÄNDERUNGEN, ERGÄNZUNGEN	DATUM	NAME

Planverfasser:

SCHÖNENBERG INGENIEURE
Rüdesheimer Straße 15, 80686 München
T +49 89 547070-0, F +49 89 547070-20
info@b-schoenenberg.de, ib-schoenenberg.de

STRASSENPLANUNG
VERMESSUNG
KANALISATION
BAULEITUNG

Gemeinde Neufahrn
Bahnhofstr. 32, 85375 Neufahrn
Telefon 08165 / 607 - 0
E-Mail: info@neufahrn.de

Planbezeichnung: Bestand + Projekt

Maßstab: 1:250

Projekt:
Bebauungsplan Nr. 110
"Straßen- und Entwässerungsplanung Hetzenhausen"
- Von-Reuental-Straße/Riegelstraße -

Bestand	Nov. 09	SCHÖNENBERG INGENIEURE
Vorplanung	Jan. 17	SCHÖNENBERG INGENIEURE
Entwurfsplanung	Nov. 24	SCHÖNENBERG INGENIEURE
Genehmigungsplanung		
Ausführungsplanung		

Aufgestellt:

München, den .....

Für die Bauausführung freigegeben:

Neufahrn, den .....

P:\2008\08-090\03_planung\05_CAD\Lage\241205_ST.dwg