



Querschnitt W1-W1 M 1:50

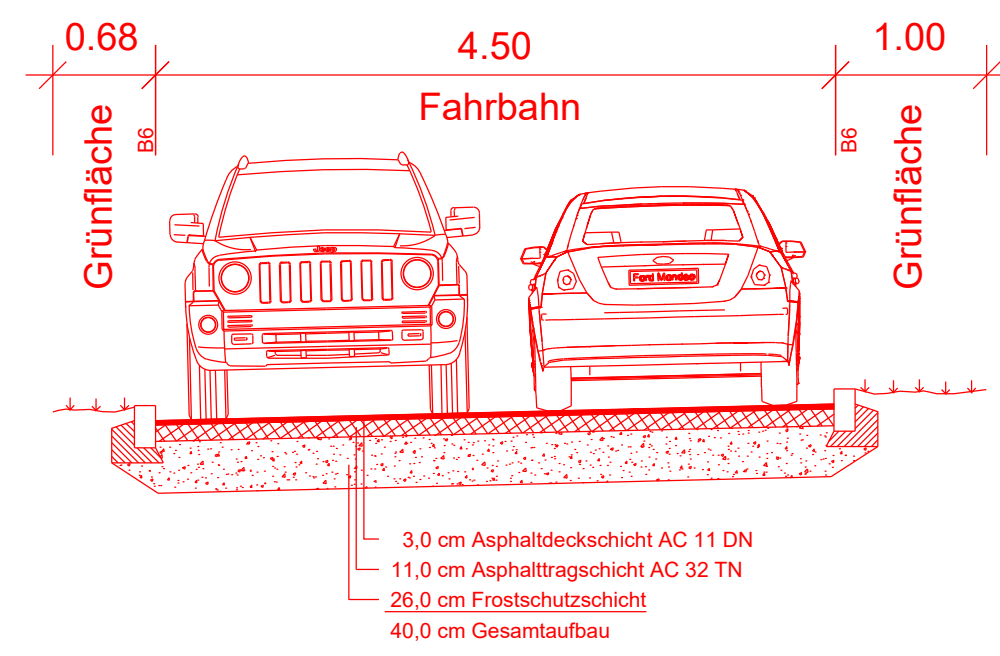

Querschnitt H1-H1 M 1:50

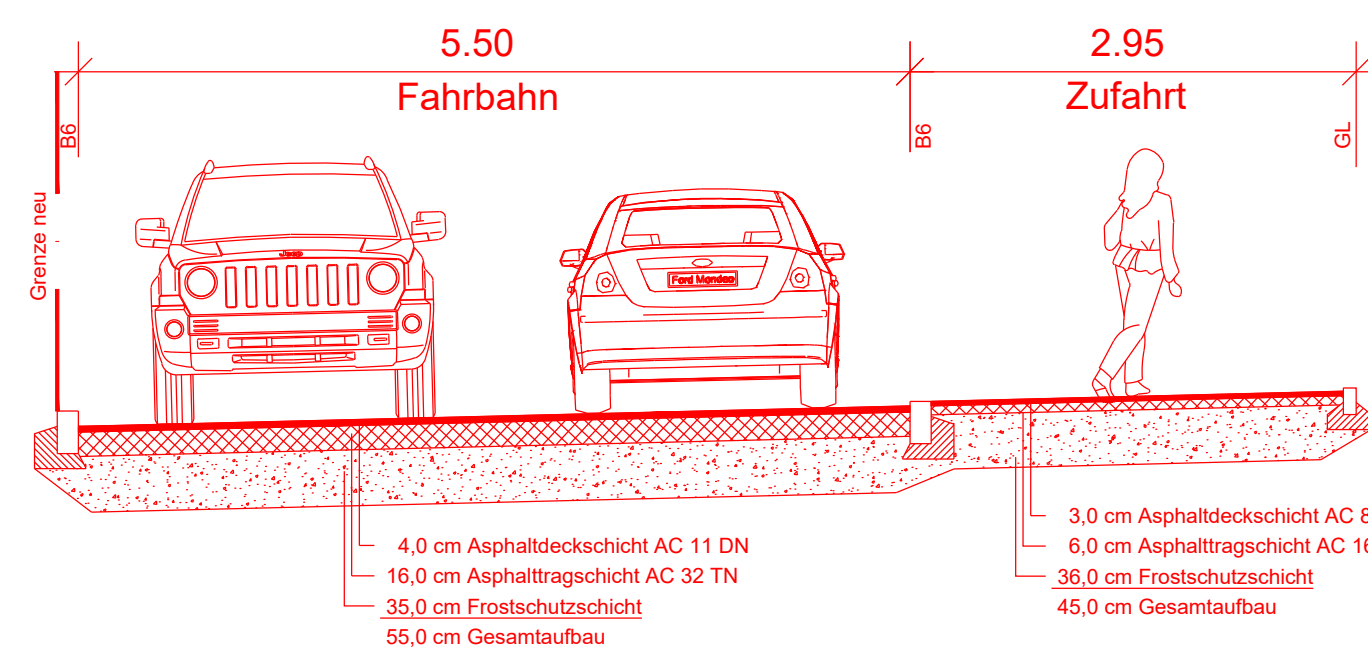

Ausführung:

Fahrbahn:
Von-Reuental-Straße
(Bk 1.8)
Ac
4,0 cm Asphaltbeton AC 11 DS 50/70
16,0 cm Asphalttragschicht AC 32 TN 70/100
35,0 cm Frostschuttschicht
55,0 cm Gesamtaufbau

Fahrbahn:
Am Winkelfeld
(Bk 0.3)
Ac
3,0 cm Asphaltbeton AC 8 DN 50/70
11,0 cm Asphalttragschicht AC 32 TN 50/70
26,0 cm Frostschuttschicht
40,0 cm Gesamtaufbau

Gehwege:
Ac
3,0 cm Asphaltbeton AC 8 DN
6,0 cm Asphalttragschicht AC 16 TN
36,0 cm Frostschuttschicht
45,0 cm Gesamtaufbau

Grundstückszufahrten:
Gr
16,0 cm Großsteinpflaster
4,0 cm Bettungsschicht
30,0 cm Frostschuttschicht
50,0 cm Gesamtaufbau


Randeinfassungen:
Bordstein Profil B6
Bordstein Profil B6 abgesenkt
Betoneinfassstein BE / Granitleistenstein GL
Belagswechsel ohne Einfassung

Entwässerung:
Bordlucke s. Regeldetail (ZTV Stra MÜ Anlage 4c)
Betonsteinsinkkasten nach DIN 4052
SA 36mm 500x500 mm, lange sowie kurze Bauform
Straßenablauf, Bestand wird zurückgebaut

best. SW-Kanal, nachrichtlich
best. NW-Kanal entfernen / verdämmen
gepl. Anschlussleitung, DN200 PP SN10, blau
Kontrollschacht DN 1000 B, DIN 4034-1 Typ 2
Entwässerungsleitung PVC-U SN 12

Legende:

an Bestand angleichen
Baum Bestand
Baum fällen
Fahrbahn
Gehbahn
Grfl
BstRf
Restbereiche

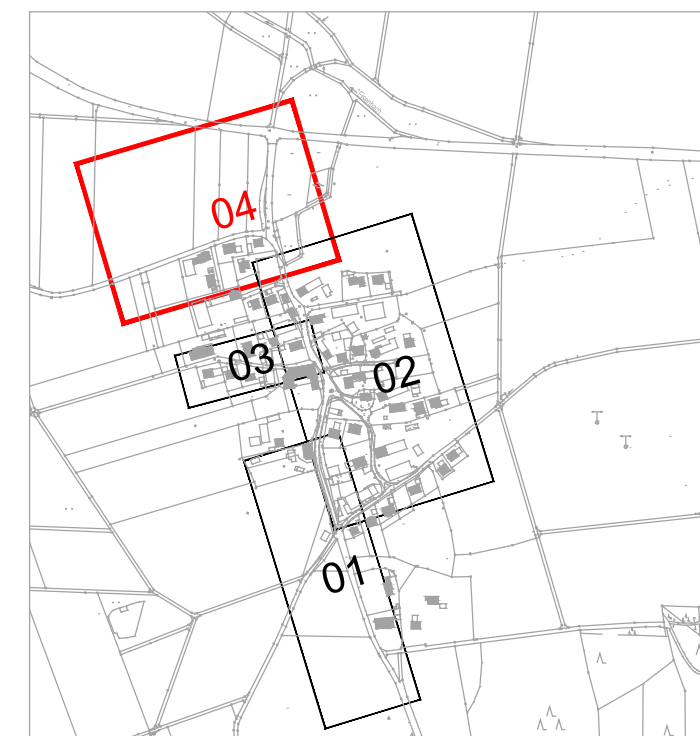

Status:	P	Datum:	05.12.2024	Plan-Nr.:	3	ST	LA	004	-
NR.	ÄNDERUNGEN, ERGÄNZUNGEN	DATUM	NAME						
Planverfasser:				STRASSENPLANUNG VERMESSUNG KANALISATION BAULEITUNG					
Gemeinde Neufahrn Bahnhofstr. 32, 85375 Neufahrn Telefon 08165 / 607 - 0 E-Mail: info@neufahrn.de				Planbezeichnung: Bestand + Projekt Maßstab: 1:250					
Projekt: Bebauungsplan Nr. 110 "Straßen- und Entwässerungs- planung Hetzenhausen" - Von-Reuental-Straße/Am Winkelfeld -				Bestand Vorplanung Entwurfsplanung Genehmigungsplanung Ausführungsplanung					
Aufgestellt:				München, den					
Für die Bauausführung freigegeben:				Neufahrn, den					

Am Winkelfeld

Von-Reuental-Straße

Anschluss Plan 02

