



Bebauungsplan: Neufahrn Gymnasium
Systemschnitte
Anlage zur Begründung

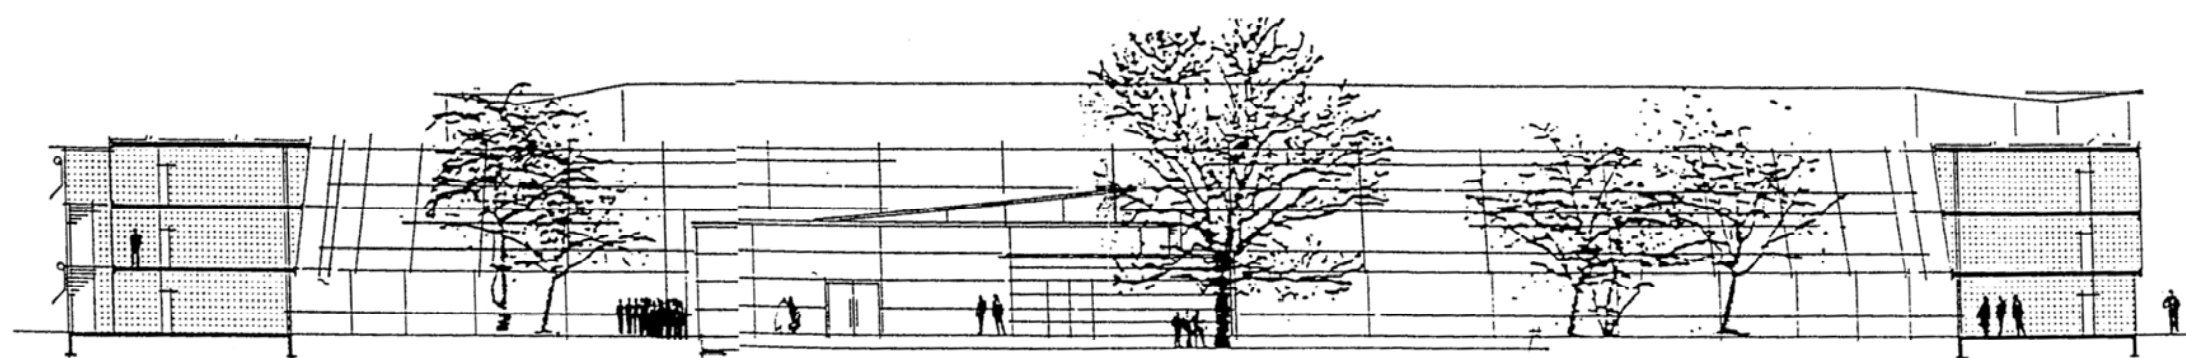

osten / querschnitt

pausenhalle

musik / mehrzweck

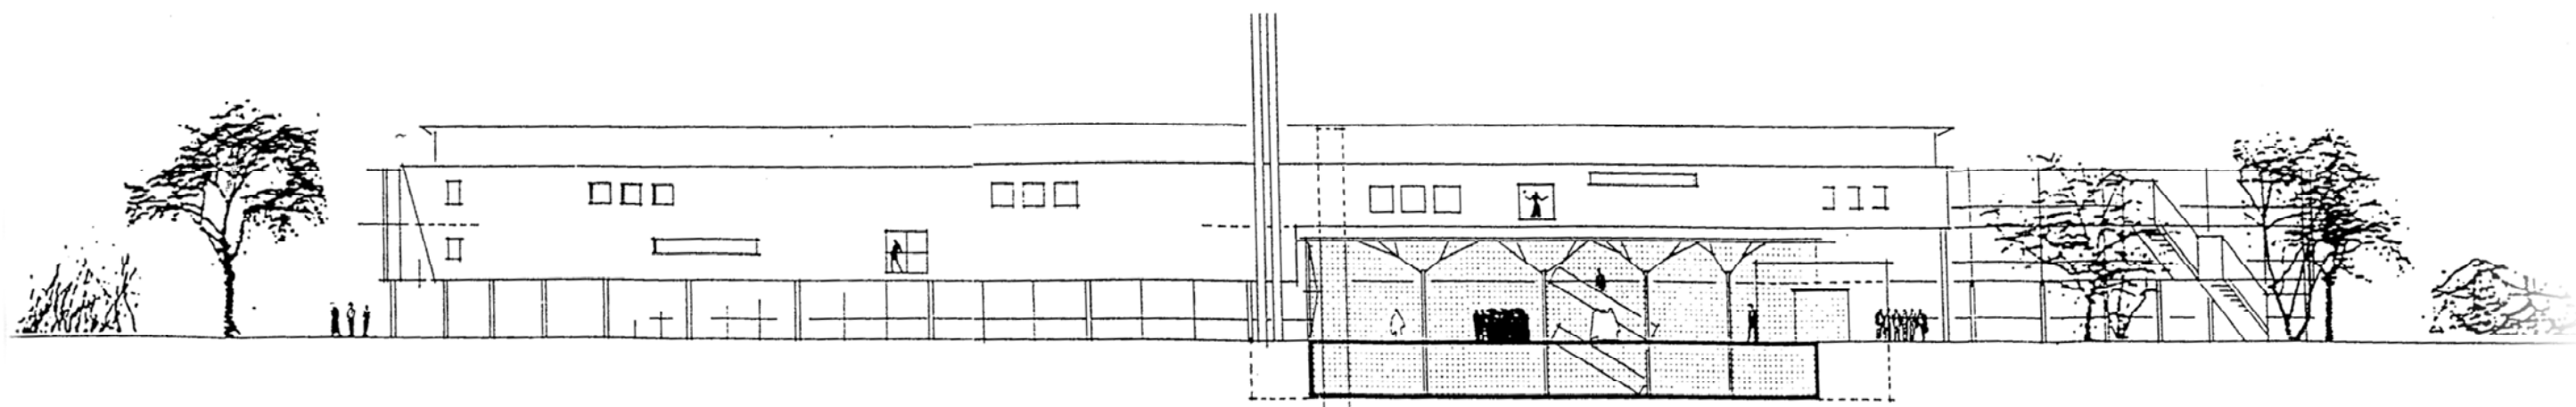

westen