


Darstellung der Flurkarte als Eigentumsnachweis nicht geeignet!  
Digitale Flurkarte; © LVG Bayern, Nr. 2957/09

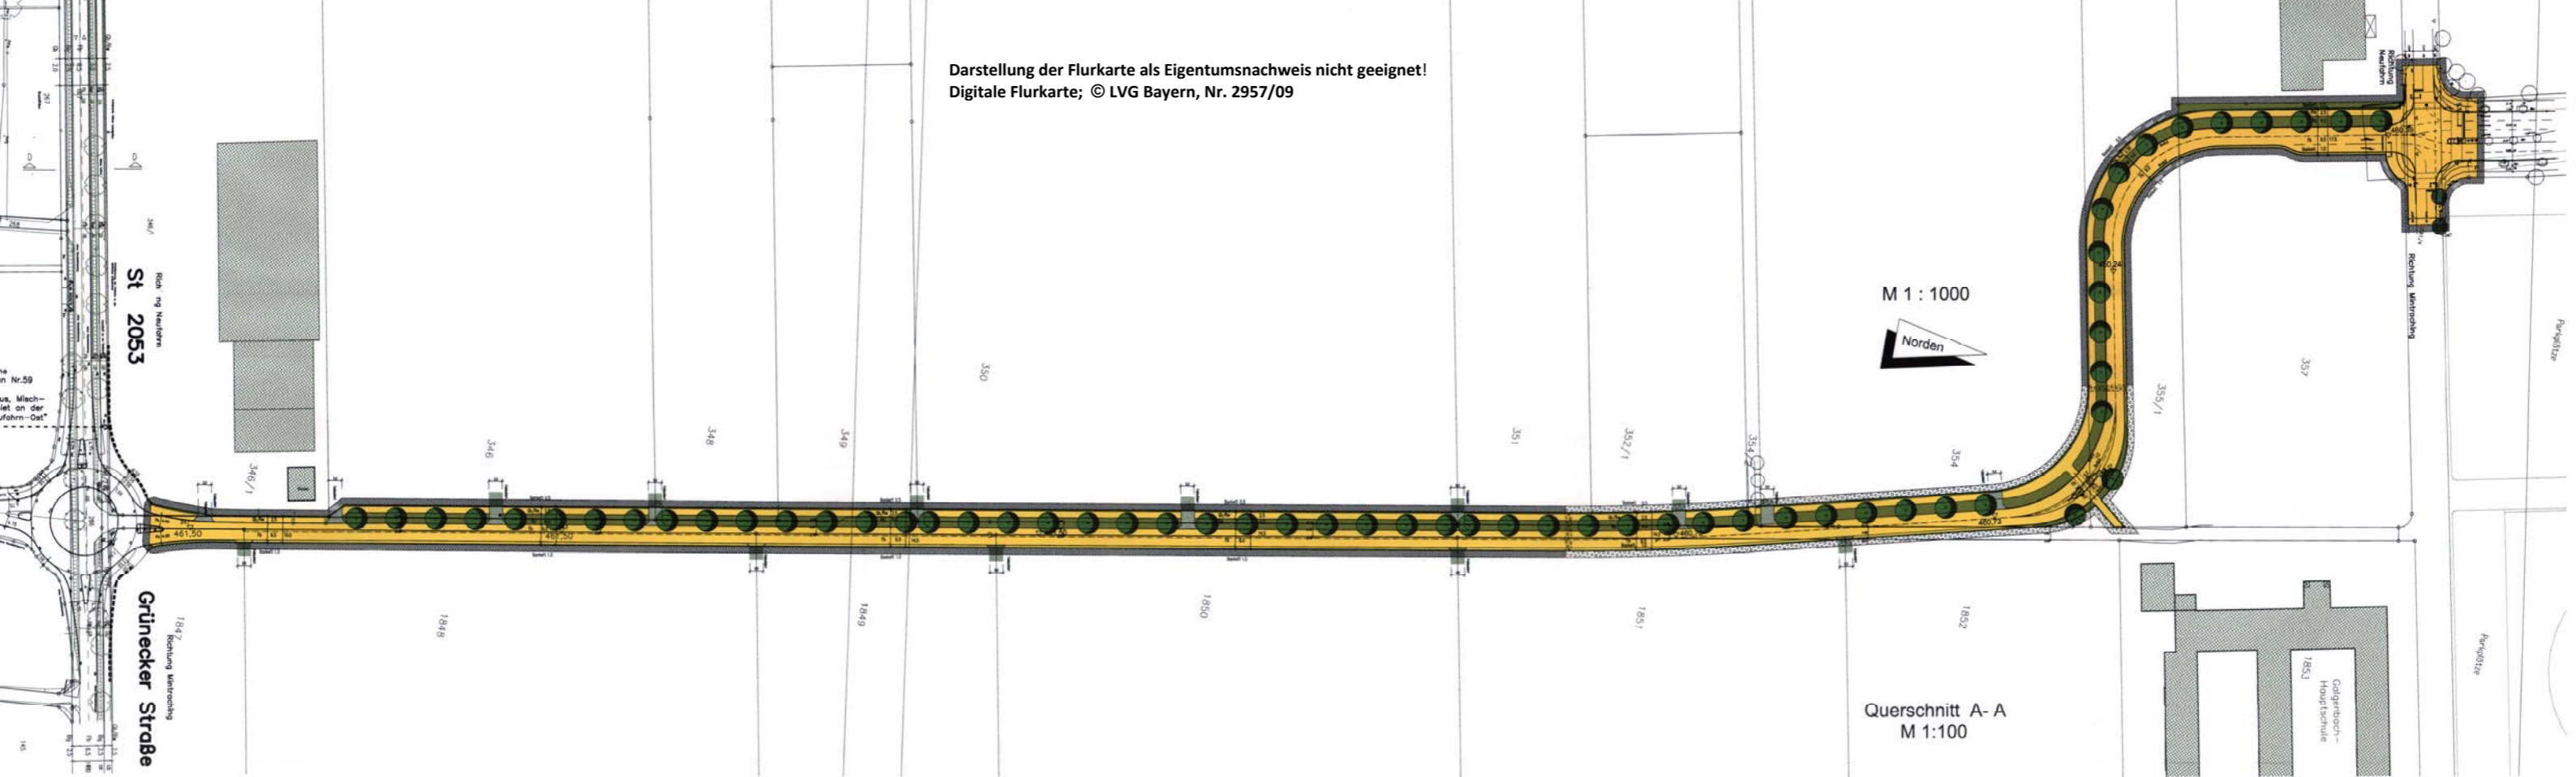

M 1 : 1000



Querschnitt A-A  
M 1:100

St 2053

Grünecker Straße

Goldgraben-  
Hauptstraße

1848

1849

1850

1851

1852

1853

350

348

349

351

352/1

354

355/1

357

346/1

346