

Dietersheimer Straße

111/18 111/17 111/16 111/15 111/14 111/3 /12 111/11 111/10 111/9 111/19 111/8 111/7

113/6

113/4

113/1

WA 2 I+D
0,35 0,70
O SD 20°

WA 1 II+D
0,35 0,70
O SD 40°

113/1

57a 57b

114/5 102

Am Sportplatz

2 2a

4


6

8

10 12

14

16

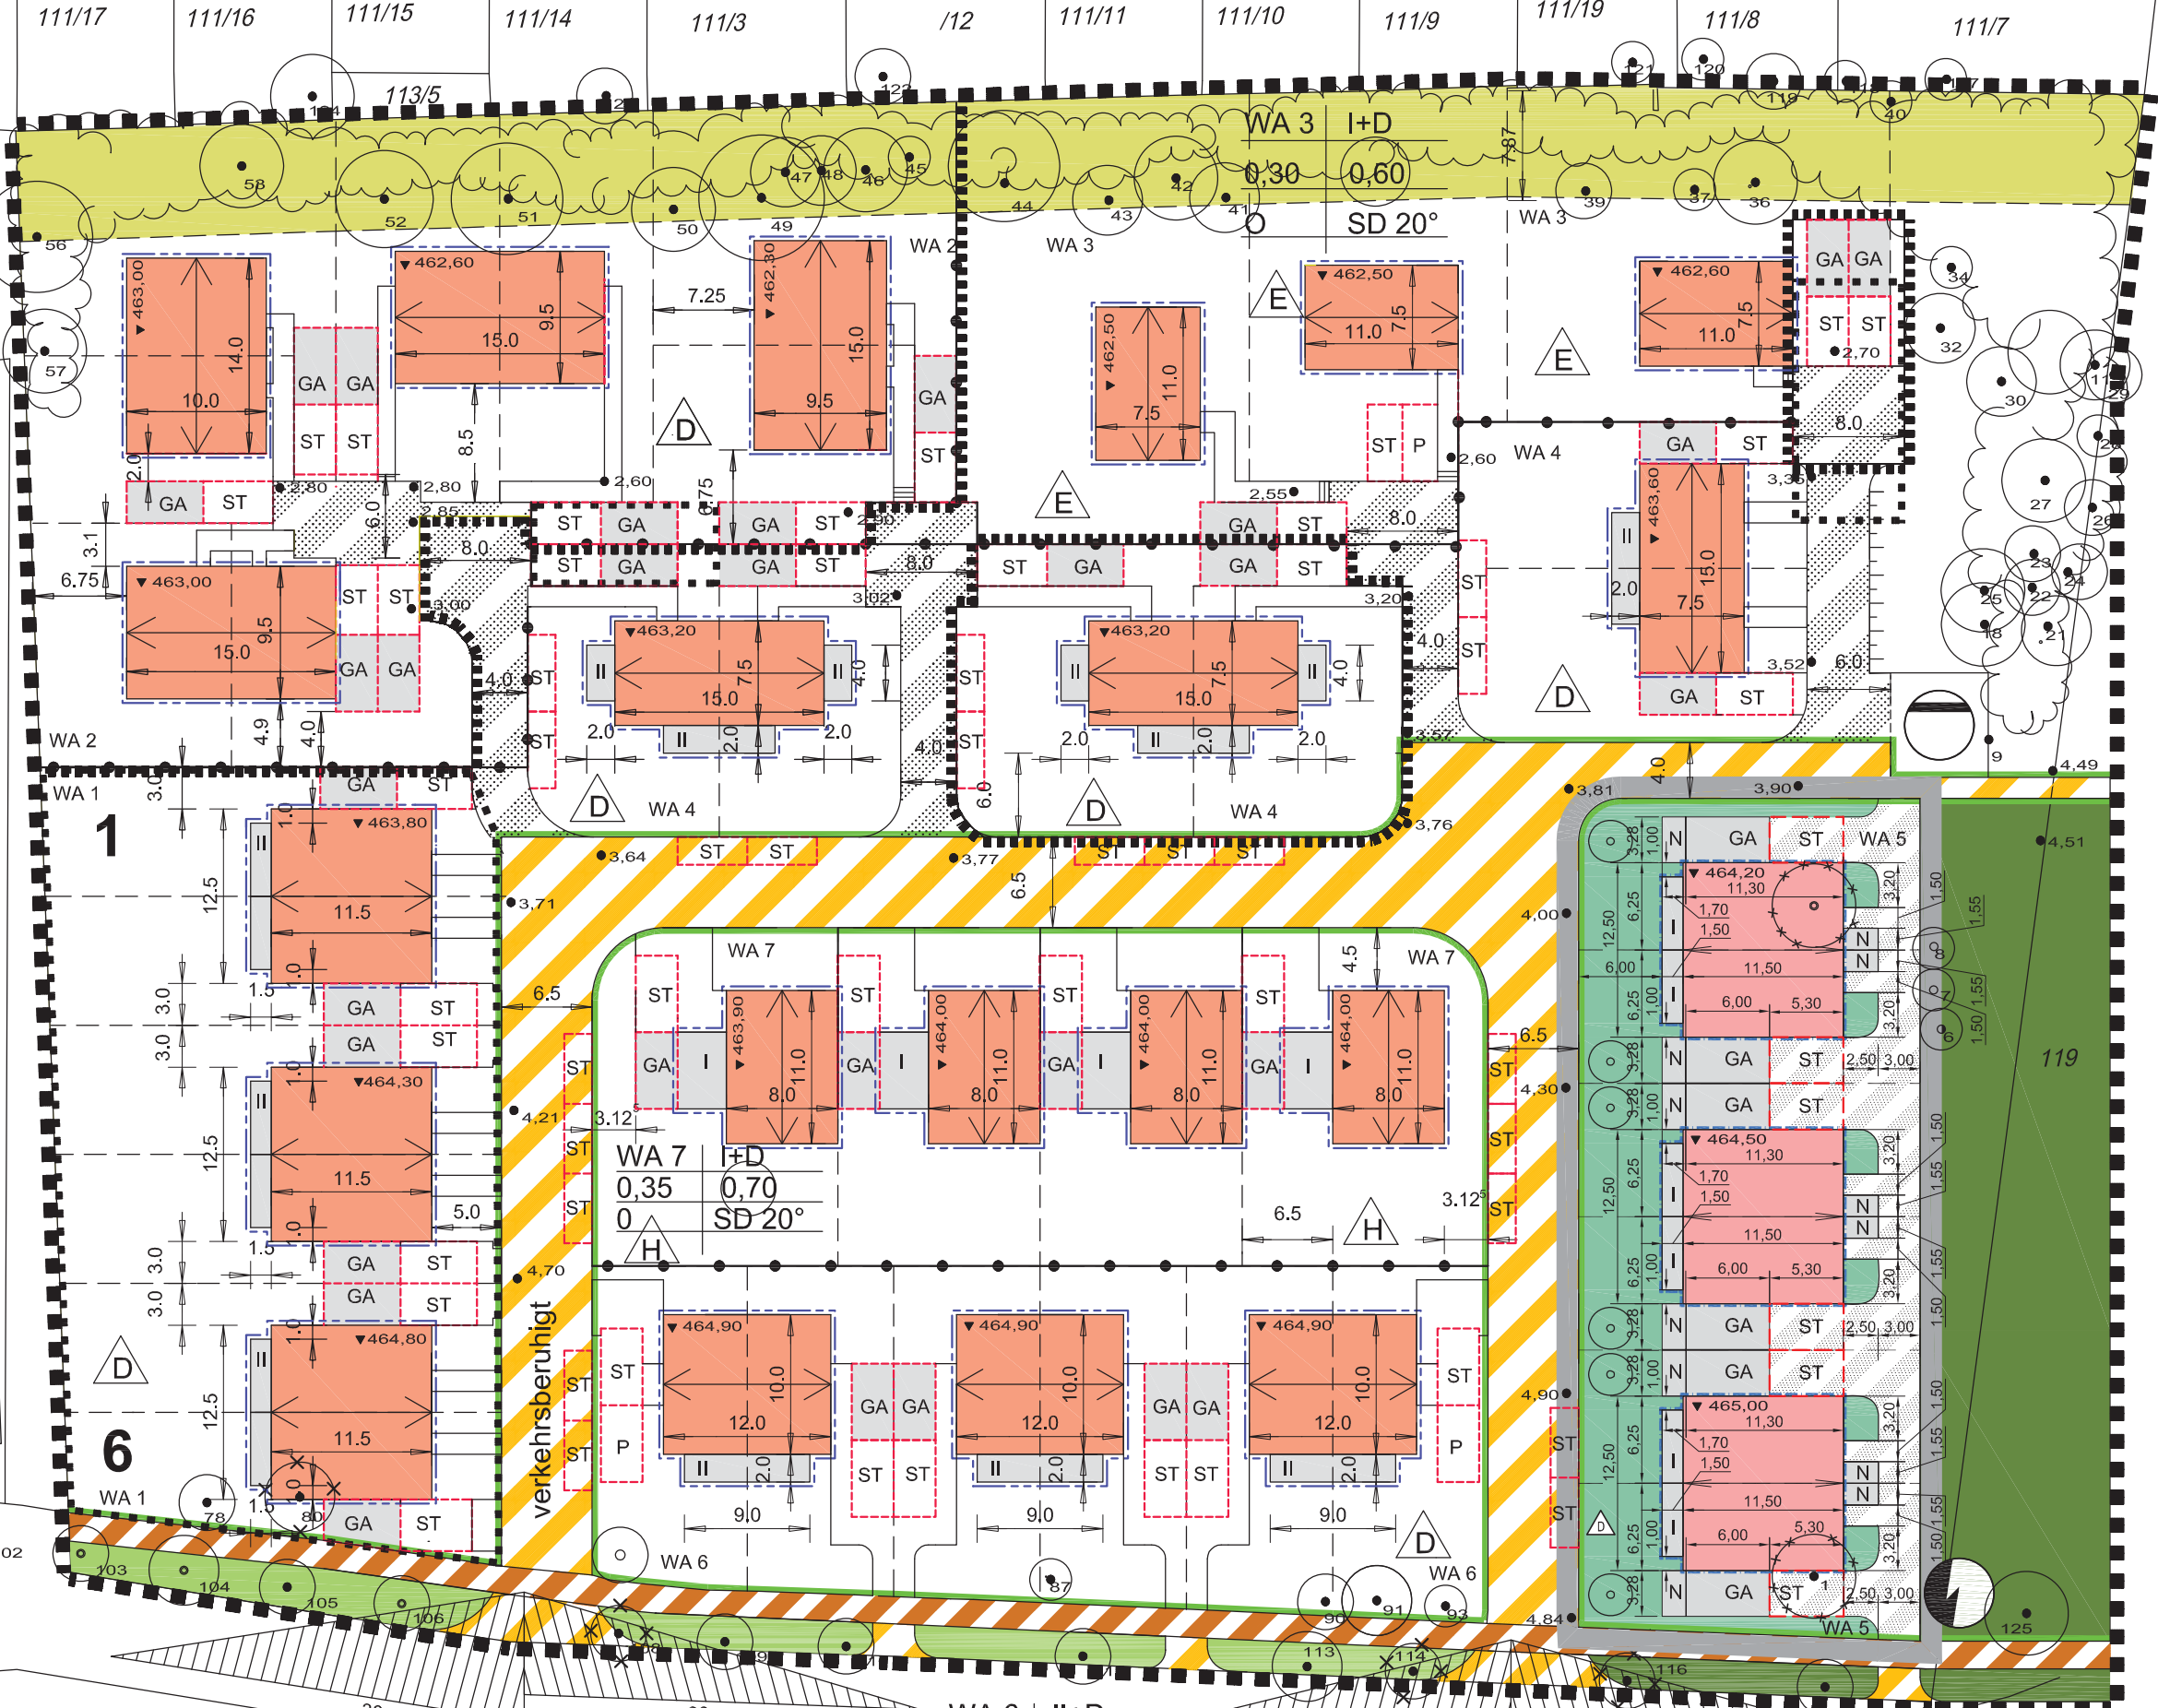

1

6

verkehrsberühigt

WA 3 I+D

0,30 0,60

O SD 20°

WA 7 I+D

0,35 0,70

O SD 20°

WA 6 II+D

0,40 0,80

O SD 40°

WA 4 I+D
0,30 0,60
O SD 20°

WA 5 II
0,40 0,80
O SD 40°



Darstellung der Flurkarte als Eigentumsnachweis nicht geeignet!
Digitale Flurkarte; © LVG Bayern, Nr. 2957/09

Parkplatz