


Darstellung der Flurkarte als Eigentumsnachweis nicht geeignet!
Digitale Flurkarte; © LVG Bayern, Nr. 2957/09

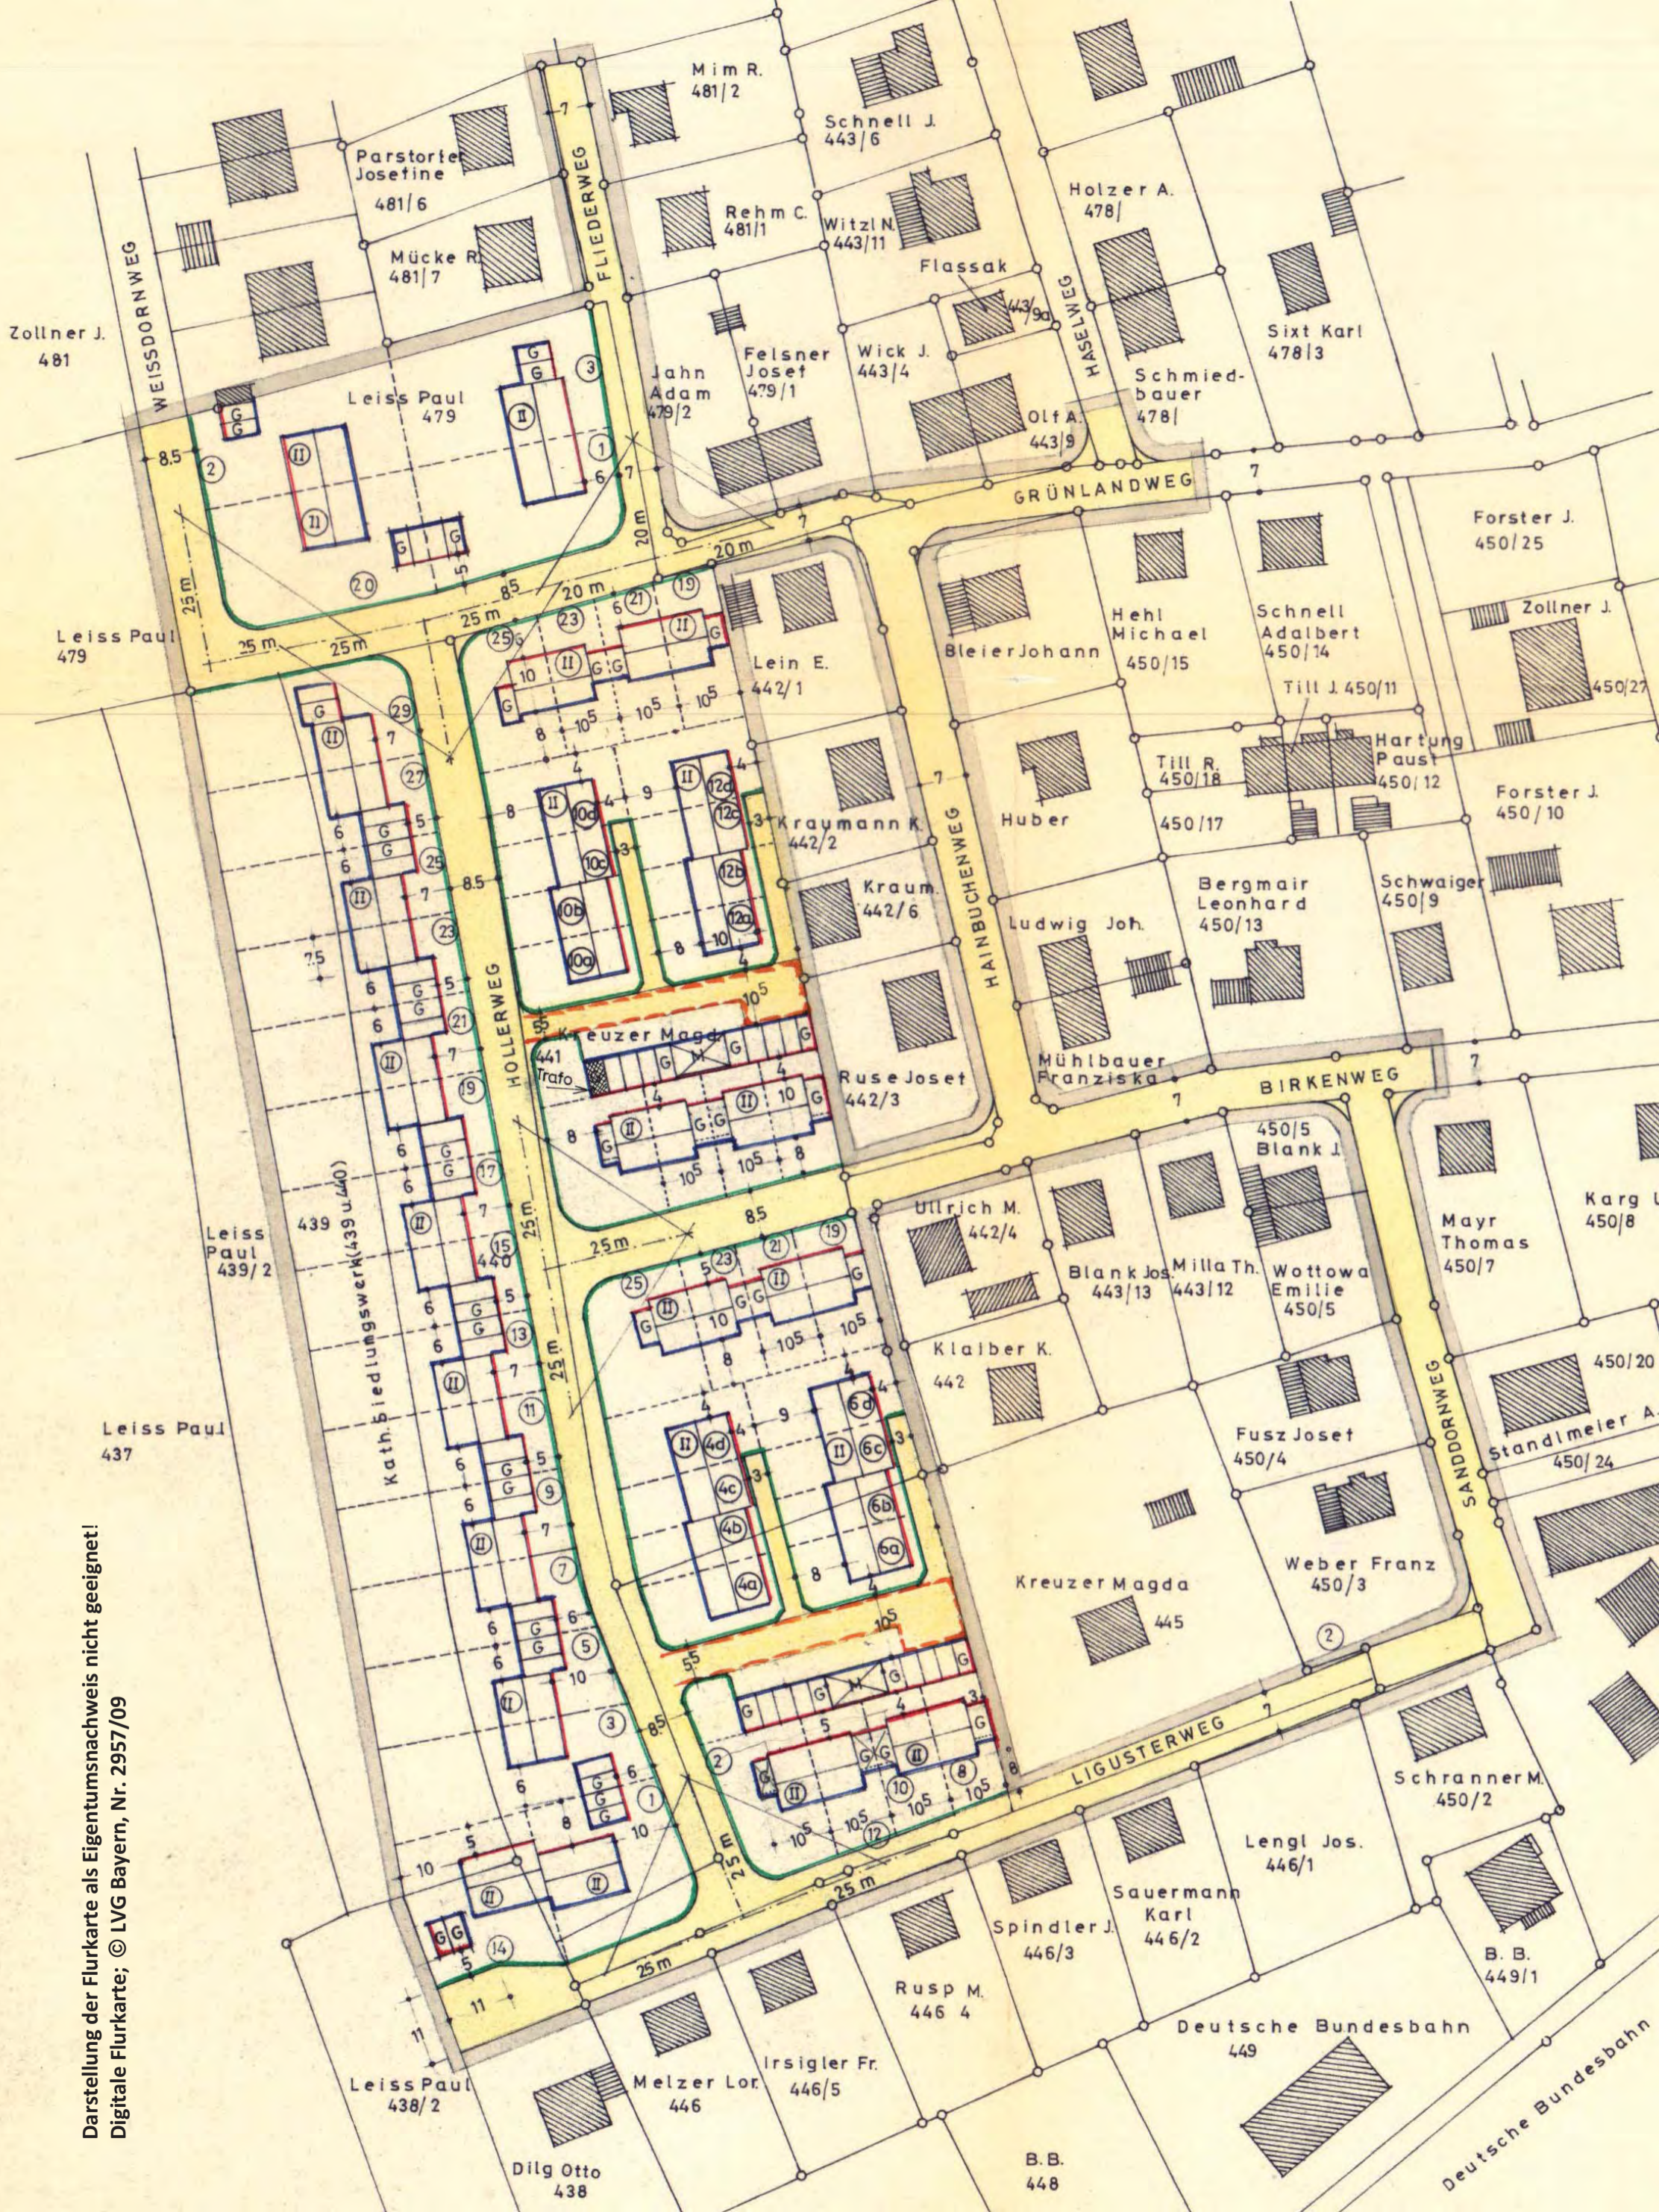

Zollner J.
481

Mim R.
481/2

Parstorfer
Josefine
481/6

Mücke R.
481/7

Rehm C.
481/1

Schnell J.
443/6

Witzl N.
443/11

Holzer A.
478/

Leiss Paul
479

Jahn
Adam
479/2

Felsner
Josef
479/1

Wick J.
443/4

Schmied-
bauer
478/

Sixt Karl
478/3

Leiss Paul
479

Lein E.
442/1

Bleier Johann
450/15

Schnell
Adalbert
450/14

Forster J.
450/25

Zollner J.
450/27

Till J. 450/11

Till R.
450/18

Hartung
Paust
450/12

Forster J.
450/10

Kraumann K.
442/2

Huber

450/17

Bergmair
Leonhard
450/13

Schwaiger
450/9

Hollerweg

Hainbuchenweg

Ruse Josef
442/3

Mühlbauer
Franziska

Birkenweg

Leiss Paul
439/2

Kath. Biedlungswerk (439 u. 440)

Ulrich M.
442/4

Blank J.
450/5

Mayr
Thomas
450/7

Karg U.
450/8

Leiss Paul
437

Blank Jos.
443/13

Milla Th.
443/12

Wottowa
Emilie
450/5

Klaiber K.
442

Fusz Josef
450/4

Standmeier A.
450/20

450/24

Kreuzer Magda
445

Weber Franz
450/3

Ligusterweg

Schranner M.
450/2

Leiss Paul
438/2

Melzer Lor.
446

Irsigler Fr.
446/5

Rusp M.
446 4

Spindler J.
446/3

Sauermann
Karl
446/2

Lengl Jos.
446/1

B. B.
449/1

Deutsche Bundesbahn
449

Dilg Otto
438

B. B.
448

Deutsche Bundesbahn