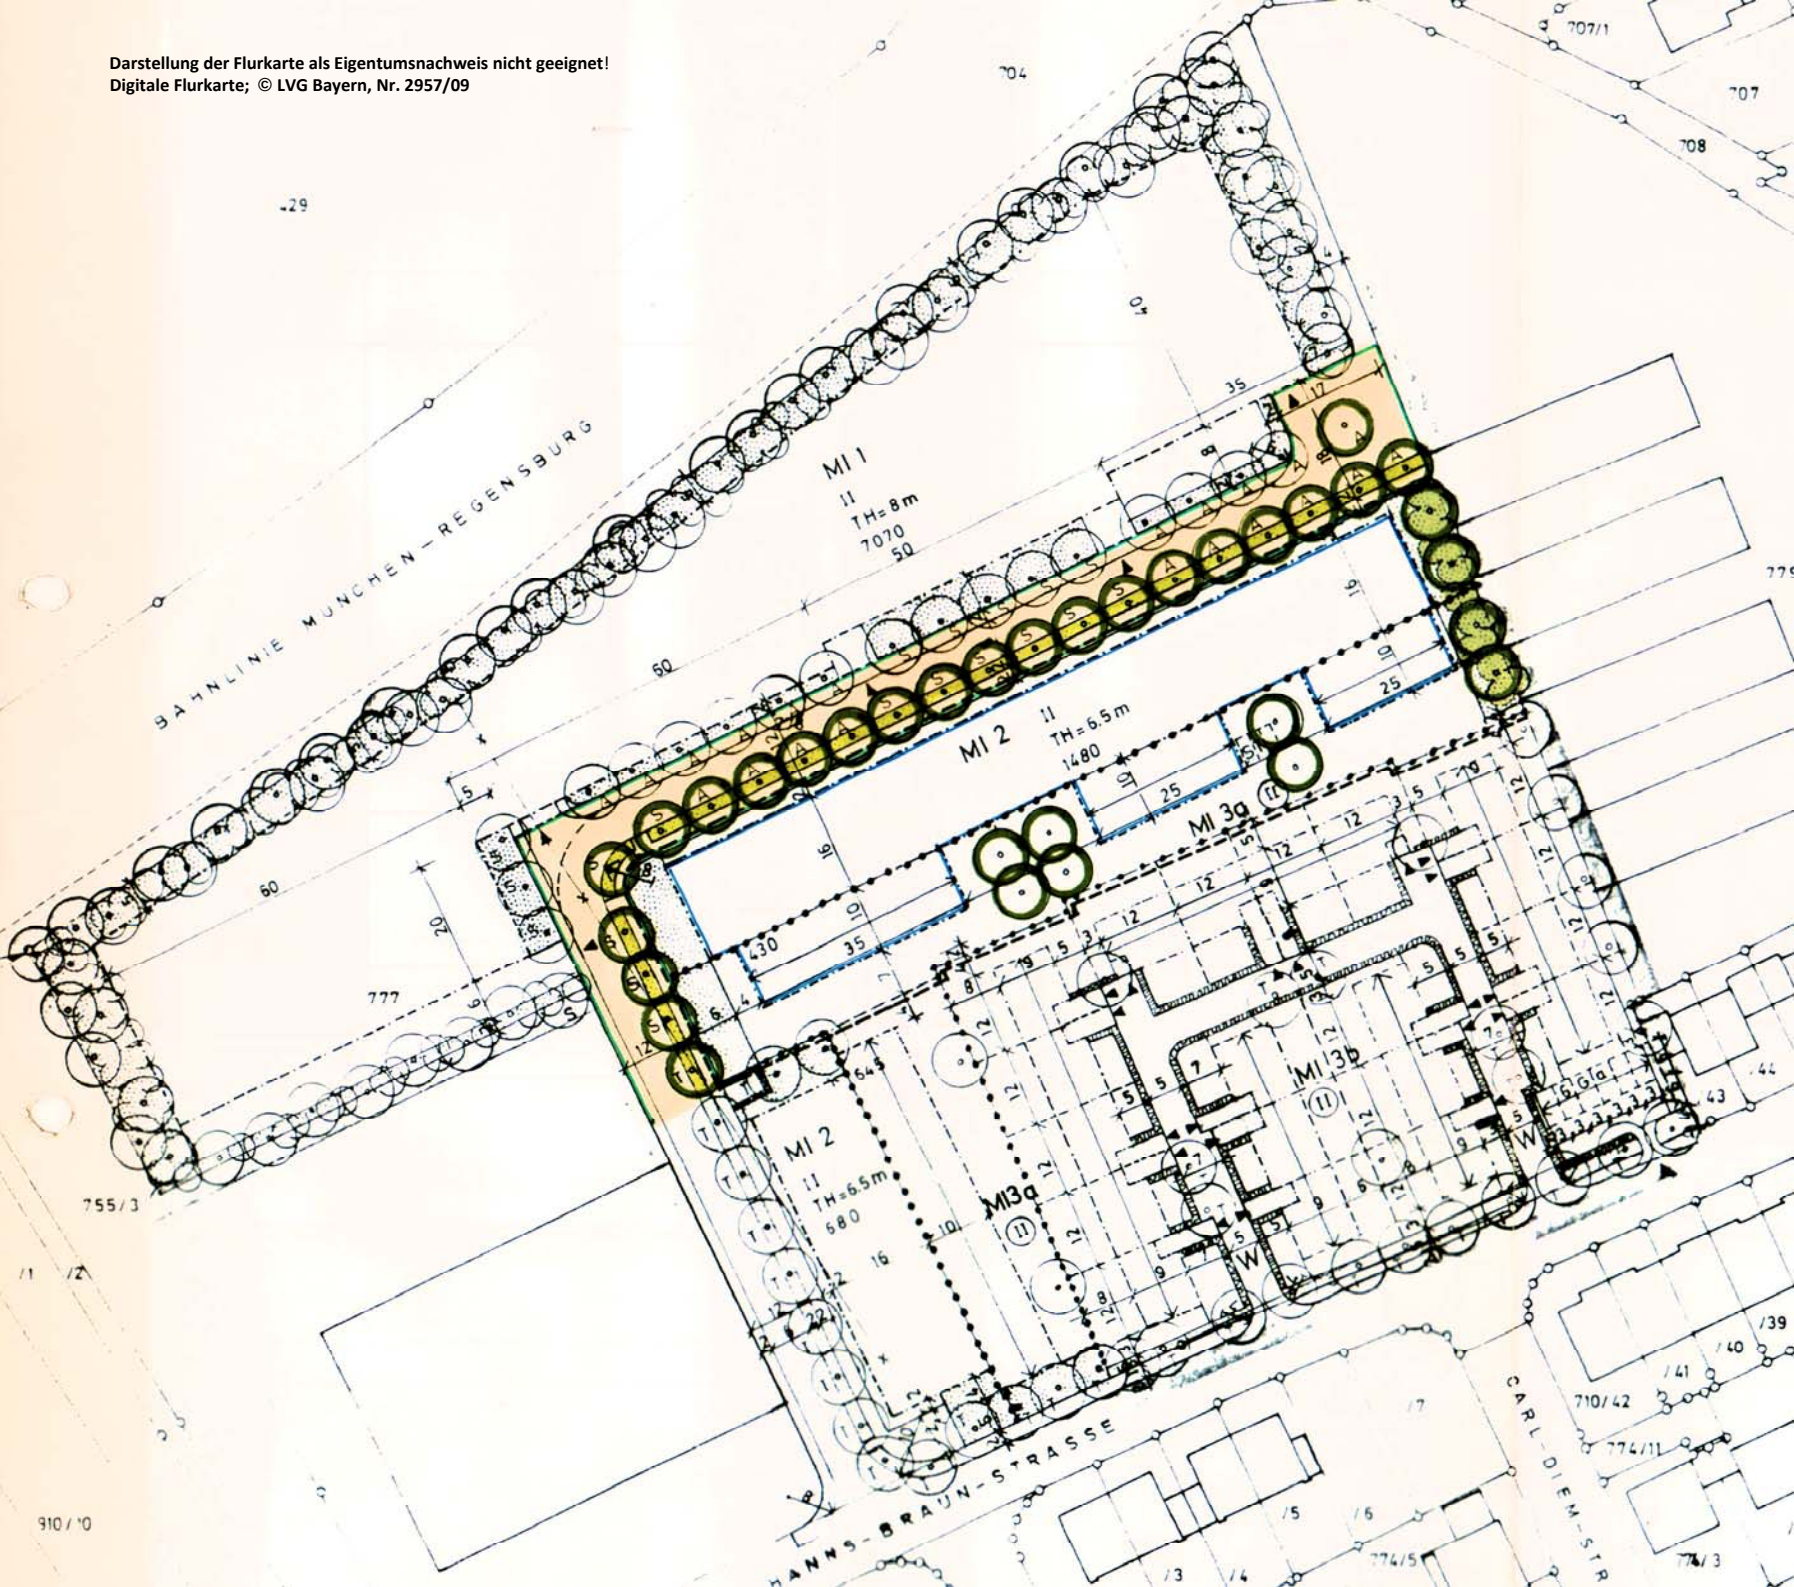Darstellung der Flurkarte als Eigentumsnachweis nicht geeignet!
Digitale Flurkarte; © LVG Bayern, Nr. 2957/09