




FESTSETZUNGEN DURCH PLANZEICHNUNG / DARSTELLUNG DER REGELUNGEN FÜR DIE AUFSTOCKUNG BEI DEN EINZELNEN QUERSCHNITSSITUATIONEN

 


Im WA 1c sind bei folgenden Parzellen auf der Erschließungsseite über der Dachterasse Überdachungen zulässig:
Max-Anderl-Straße 75, 77, 79, 81, 83, 85
Bei diesen Parzellen muss die Tiefe der Dachterasse 2,00 m betragen.

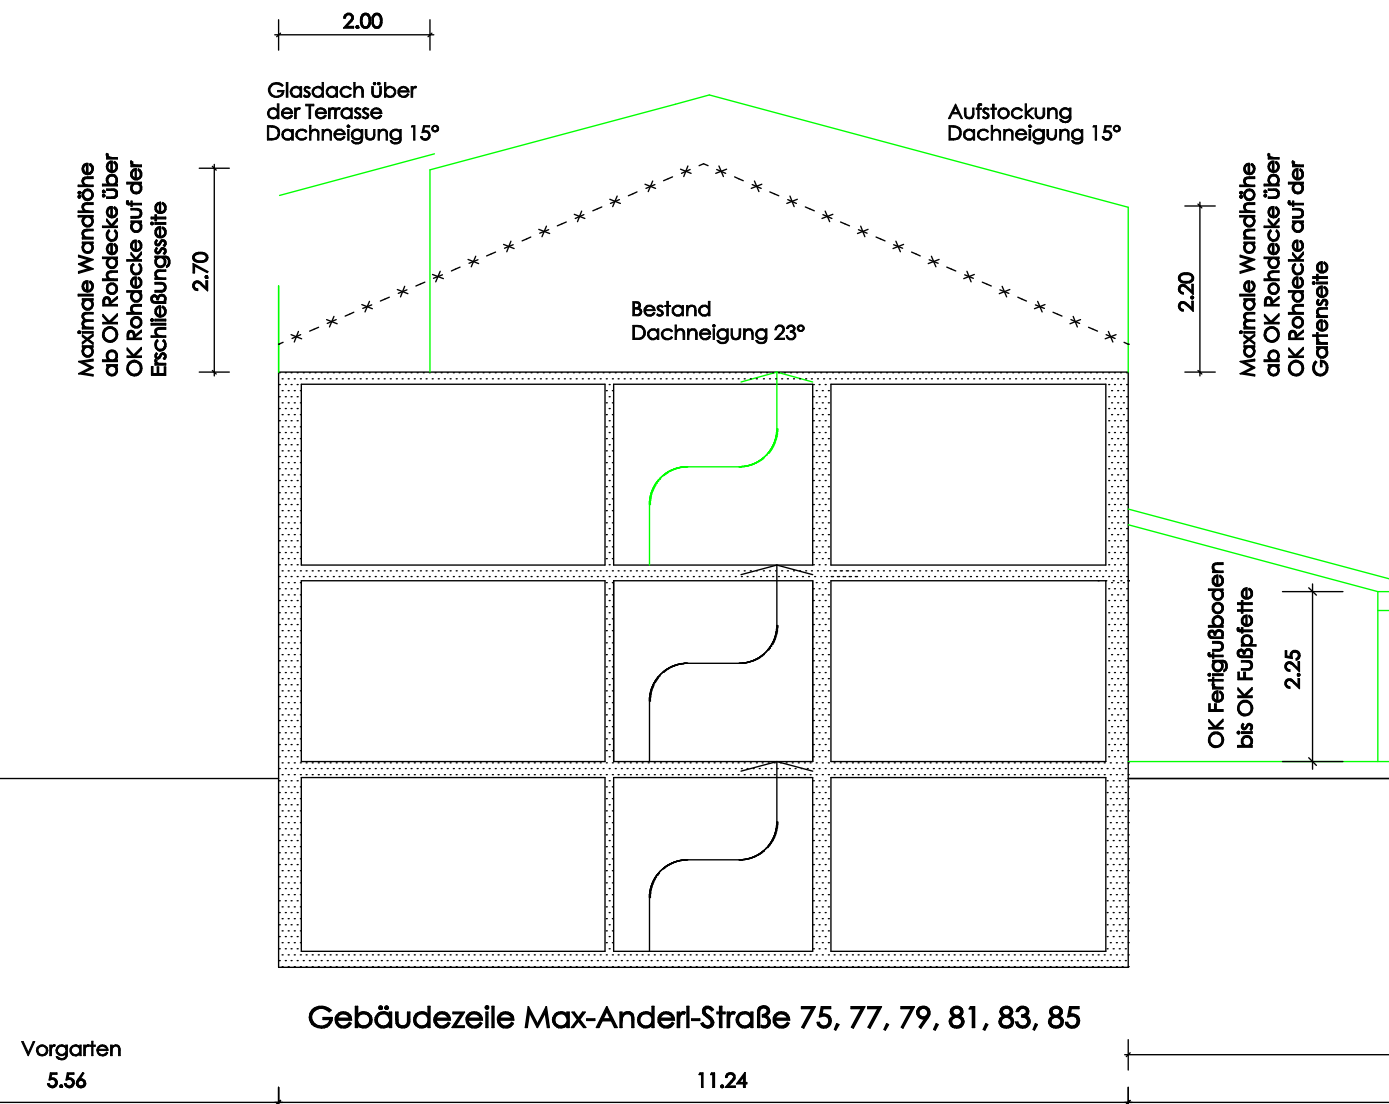


Im WA 1c sind bei folgenden Parzellen auf der Erschließungsseite über der Dachterasse keine Überdachungen zulässig:
Lindenweg 13, 15, 17, 19, 21, 23, 25, 27, 29, 31, 33
Lindenweg 35, 36, 37, 39, 41, 43, 45, 47
Die Tiefe der Dachterasse muss bei diesen Parzellen 2,75 m betragen.

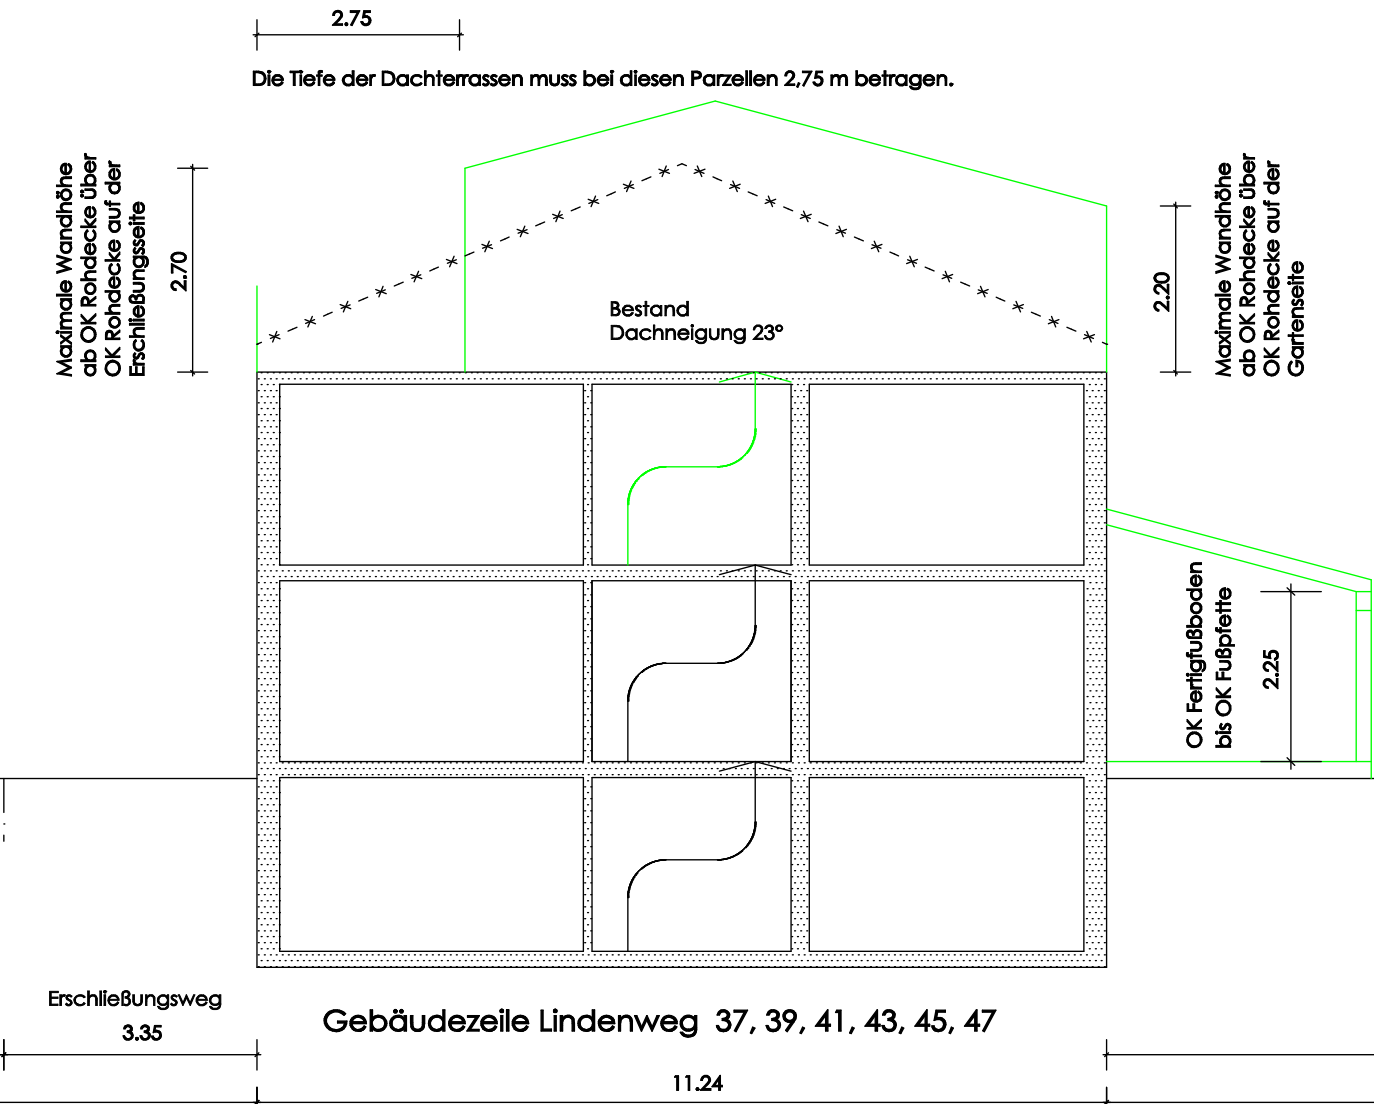

Im WA 1c sind bei folgenden Parzellen auf der Erschließungsseite über der Dachterasse keine Überdachungen zulässig:
Lindenweg 13, 15, 17, 19, 21, 23, 25, 27, 29, 31, 33
Lindenweg 35, 36, 37, 39, 41, 43, 45, 47

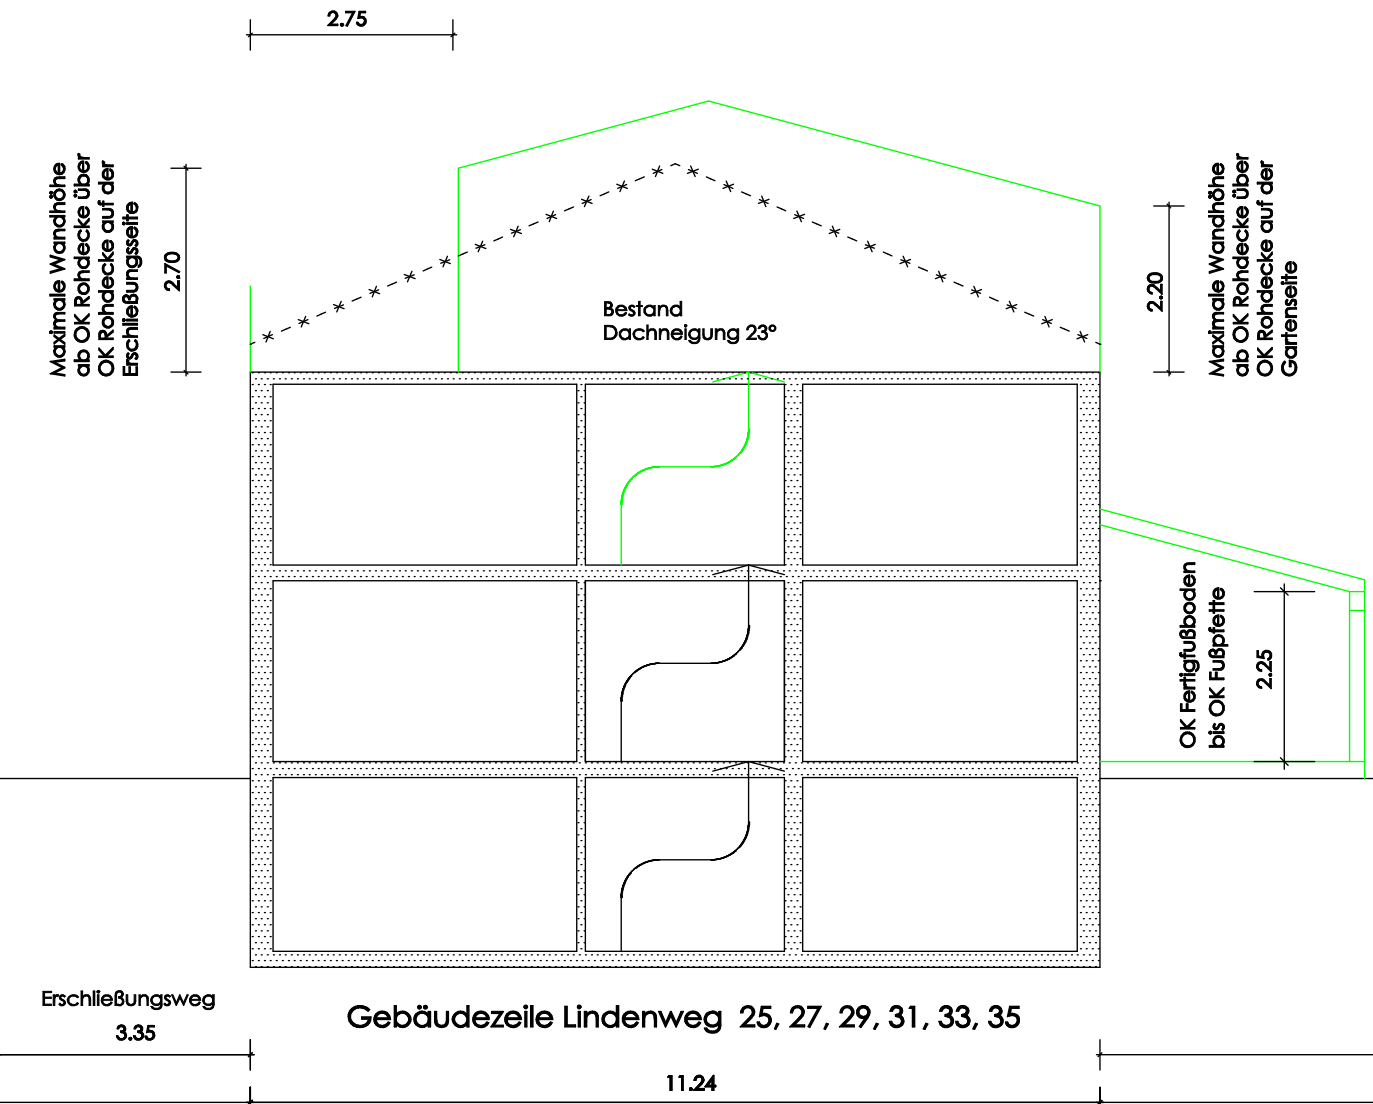


Im WA 1c sind bei folgenden Parzellen auf der Erschließungsseite über der Dachterasse keine Überdachungen zulässig:
Lindenweg 13, 15, 17, 19, 21, 23, 25, 27, 29, 31, 33
Lindenweg 35, 36, 37, 39, 41, 43, 45, 47

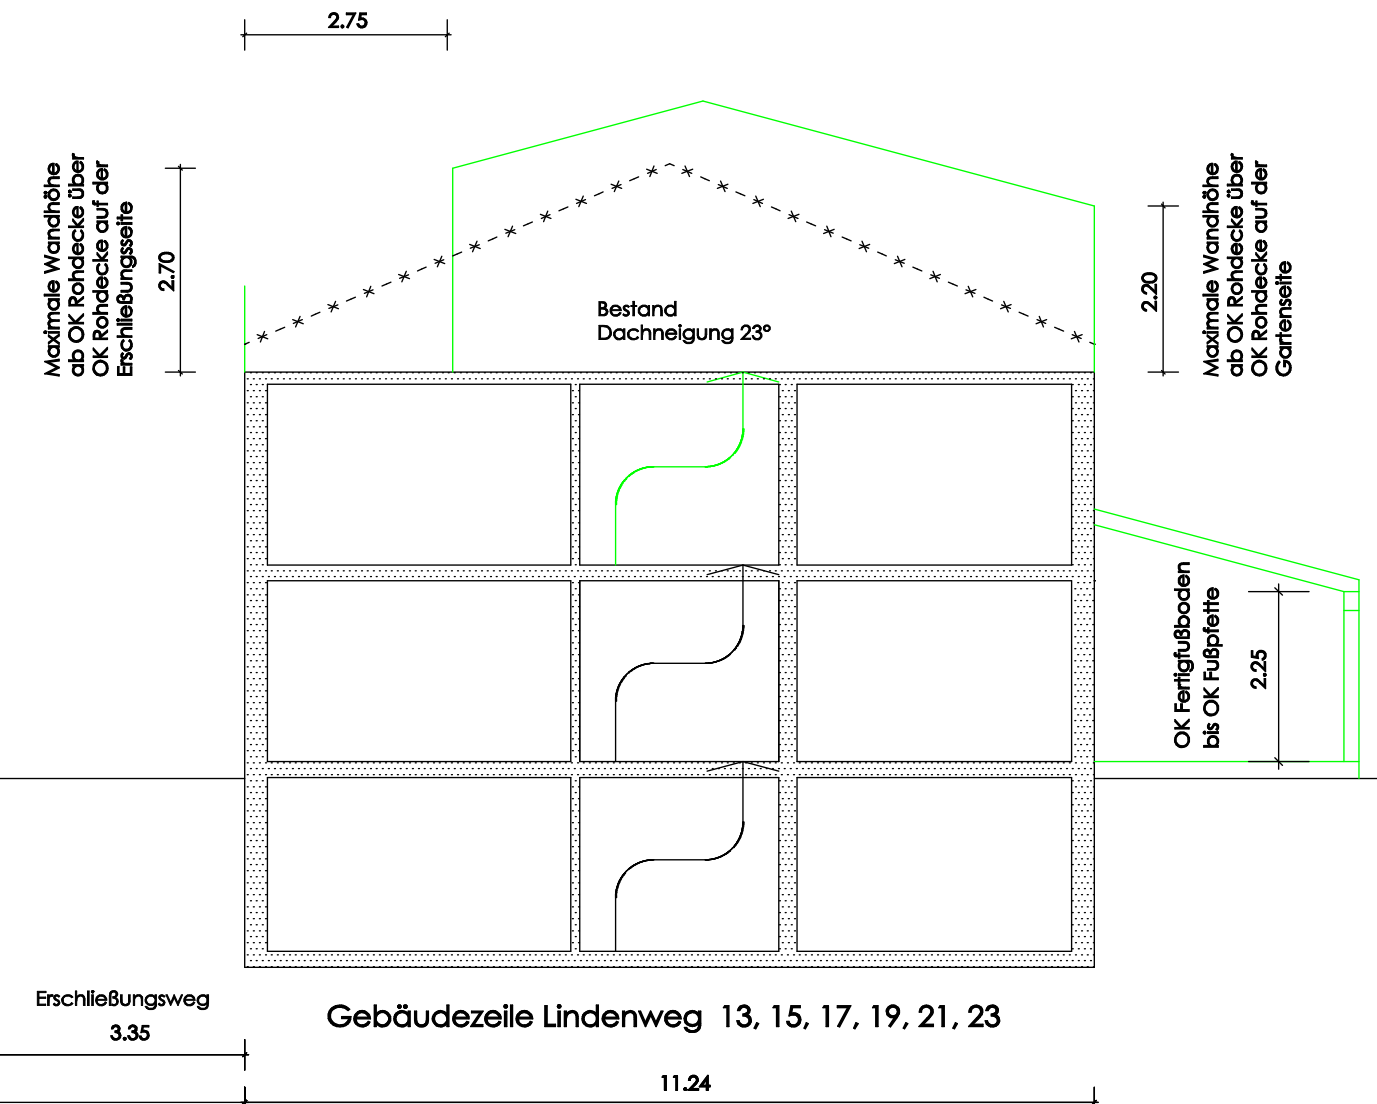


Gebäudezeile Lindenweg 9, 11
(liegen ausserhalb des Geltungsbereichs)

WA 1c / Querschnitt von der Max-Anderl-Straße bis zu den Parzellen Lindenweg 9 + 11

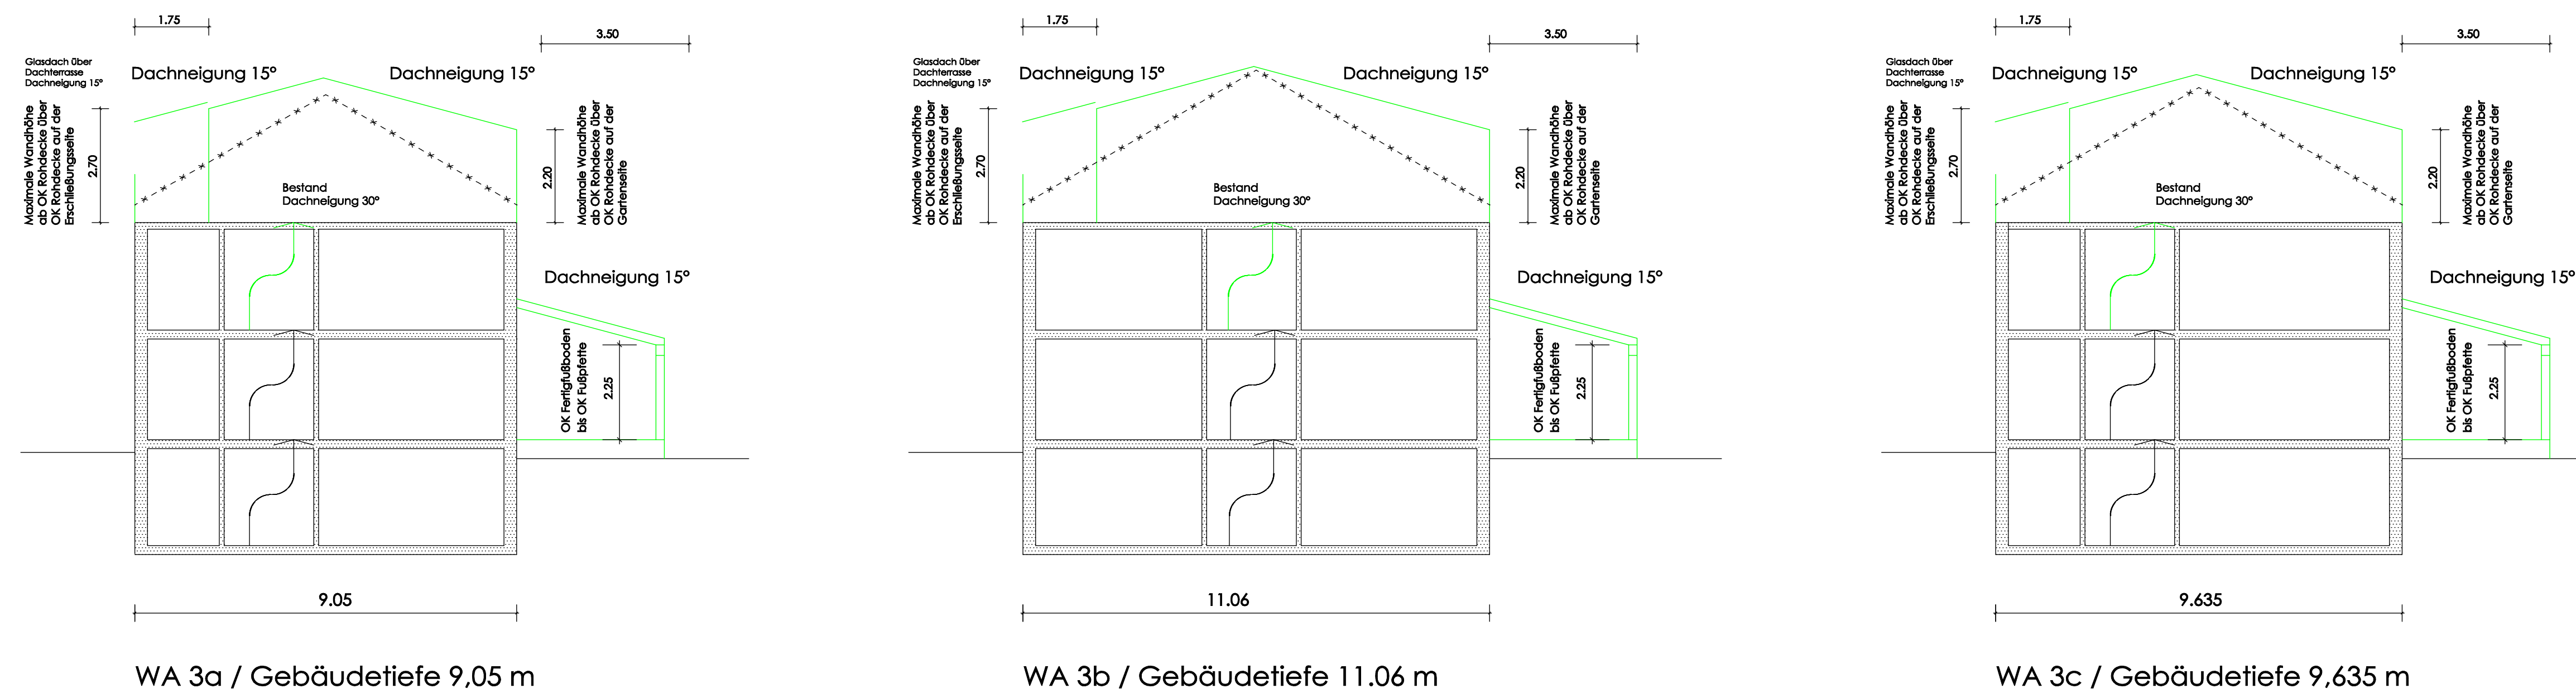

FESTSETZUNGEN DURCH PLANZEICHNUNG / DARSTELLUNG DER REGELUNGEN FÜR DIE ERDGESCHOSZIGEN ANBAUTEN

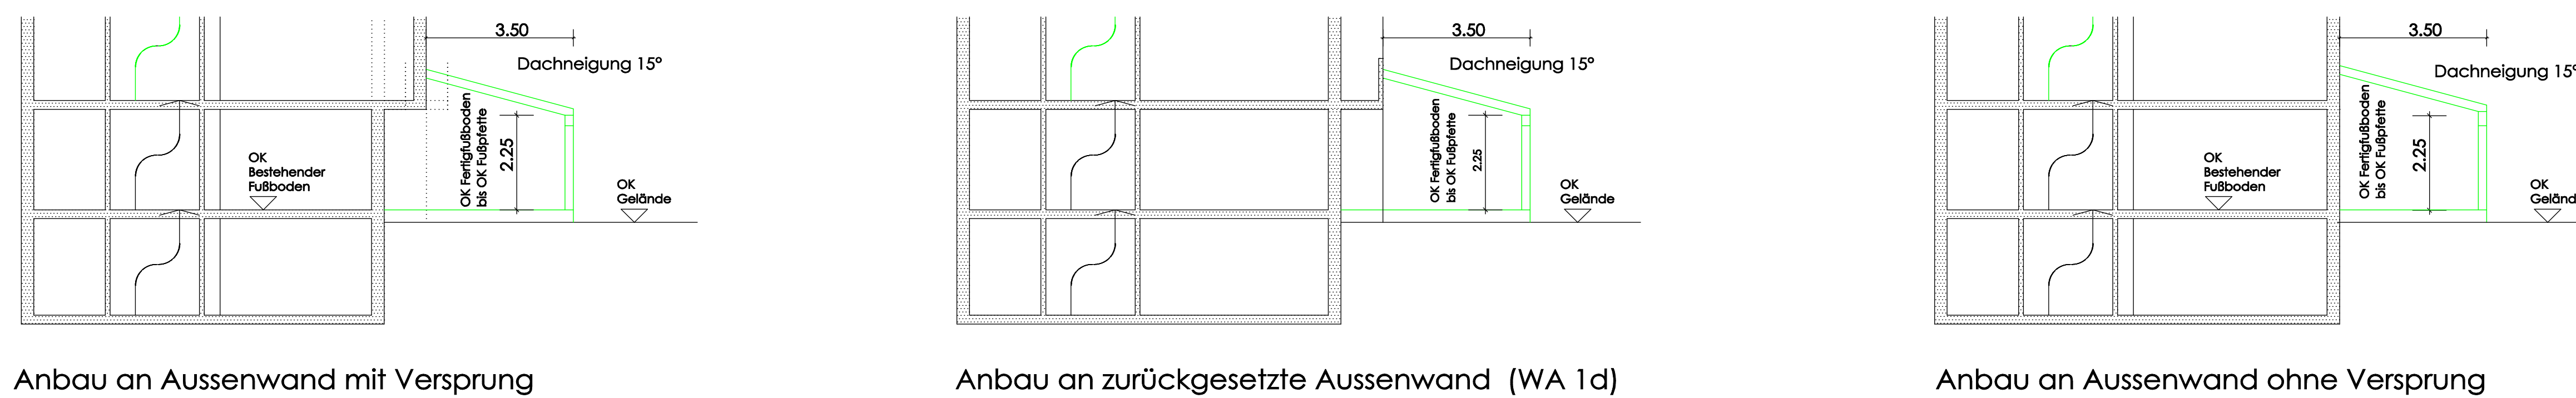

Gemeinde Neufahrn
Bebauungsplan Nr. 107
Reihenhaussiedlung
Max-Anderl-Straße

Planungsphase: Satzung
Plannummer: Plan 3
Planinhalt: Schemaschnitte Aufstockung
Maßstab: M = 1/100
Datum: 22. Januar 2015
Planung: Reinhard Loibl, Freier Architekt und Stadtplaner, Oberer Graben 3a, 85354 Freising, Tel. 08161 - 91389, loibl.architekt@t-online.de