

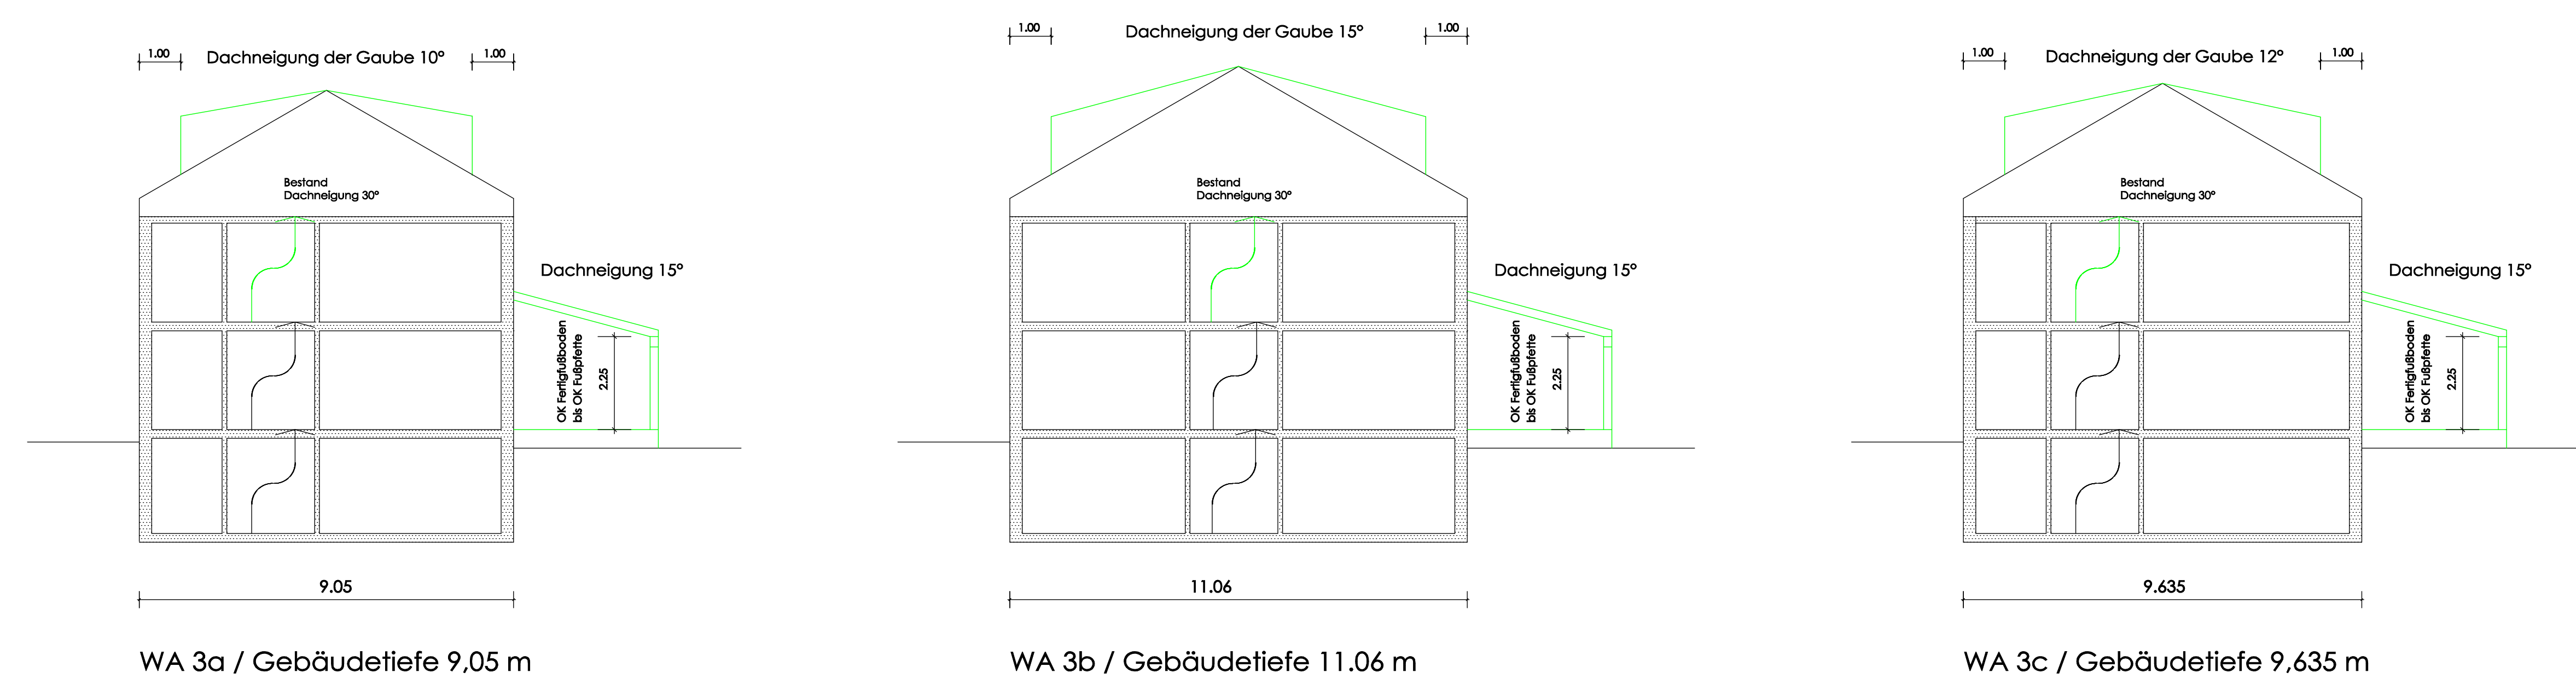
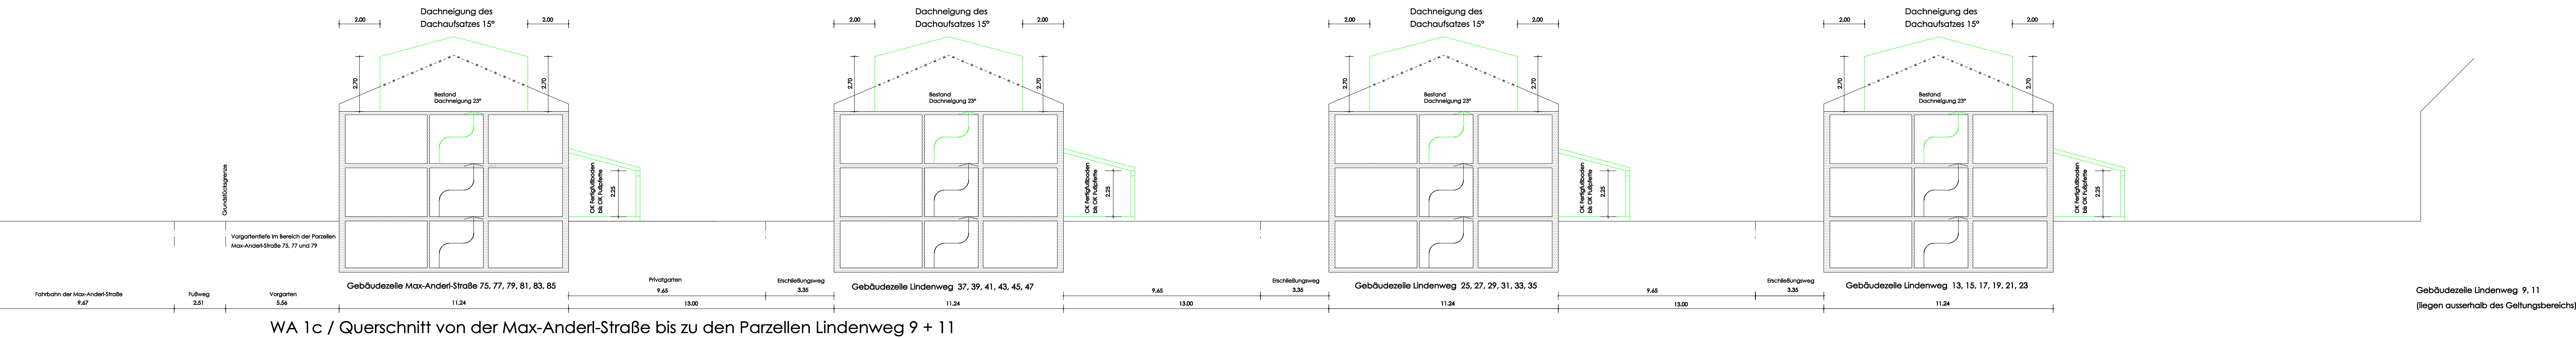


FESTSETZUNGEN DURCH PLANZEICHNUNG / DARSTELLUNG DER REGELUNGEN FÜR DIE DACHAUFSÄTZE UND DACHGAUBEN BEI DEN EINZELNEN QUERSCHNITSSITUATIONEN

 

FESTSETZUNGEN DURCH PLANZEICHNUNG /

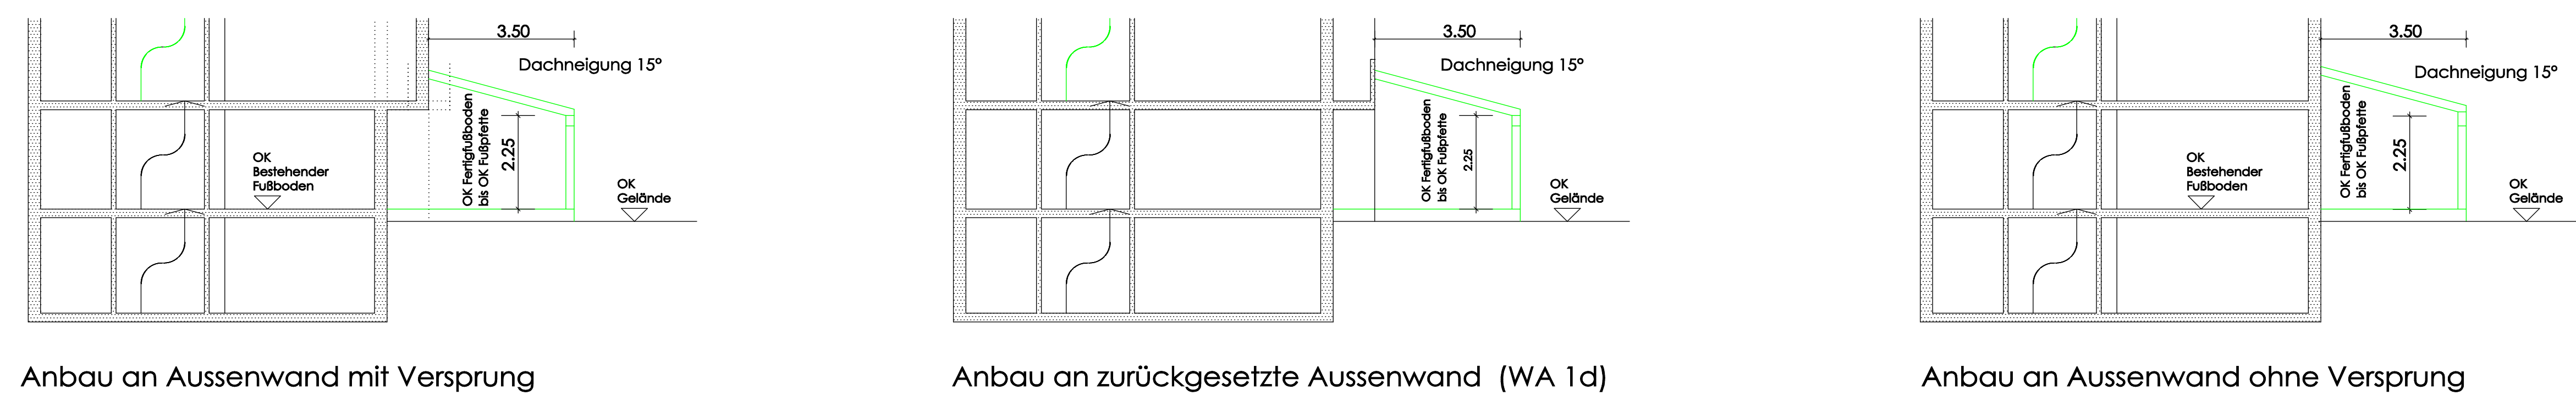

Gemeinde Neufahrn
Bebauungsplan Nr. 107
Reihenhaussiedlung
Max-Anderl-Straße

Planungsphase: Satzung
Plannummer: Plan 2
Planinhalt: Schemaschnitte
Dachaufsätze
und Dachgauben
Maßstab: M = 1/100
Datum: 22. Januar 2015
Planung: Reinhard Loibl Freier Architekt und Stadtplaner
Oberer Graben 3a 85354 Freising
Tel 08161 - 91389 loibl.architekt@t-online.de