



 

- Ausführung:**
- Fahrbahn: 4,0 cm Asphaltbeton AC 11 DS 50/70
16,0 cm Asphalttragschicht AC 32 TN 70/100
35,0 cm Frostschutzschicht
55,0 cm Gesamtaufbau
 - Fahrbahn: 4,0 cm Asphaltbeton AC 11 DS 50/70
14,0 cm Asphalttragschicht AC 32 TN 70/100
35,0 cm Frostschutzschicht
53,0 cm Gesamtaufbau
 - Fahrbahn: 3,0 cm Asphaltbeton AC 8 DN 50/70
11,0 cm Asphalttragschicht AC 32 TN 50/70
26,0 cm Frostschutzschicht
40,0 cm Gesamtaufbau
 - Gehwege: 3,0 cm Asphaltbeton AC 8 DN
6,0 cm Asphalttragschicht AC 16 TN
36,0 cm Frostschutzschicht
45,0 cm Gesamtaufbau
 - Grundstückszufahrt: 16,0 cm Großsteinpflaster
4,0 cm Bettungsschicht
30,0 cm Frostschutzschicht
50,0 cm Gesamtaufbau
 - Randbefassungen: Bordstein Profil B6
Bordstein Profil B6 abgesenkt
Betonbefassungen BE / Granitblestein GL
Belagswechsel ohne Einfassung
 - Entwässerung: Bordkurve s. Regeldetail (ZTV Stru Mu Anlage 4c)
Betonrinnkästen nach DIN 4062
SA 36mm 500x500 mm, lange sowie kurze Bauform
Straßenablauf, Bestand wird zurückgebaut

- Legende:**
- an Bestand angleichen
 - Baum Bestand
 - Baum fällen
 - Fahrbahn
 - Gehbahn
 - Grfl
 - BstRf
 - Restbereiche

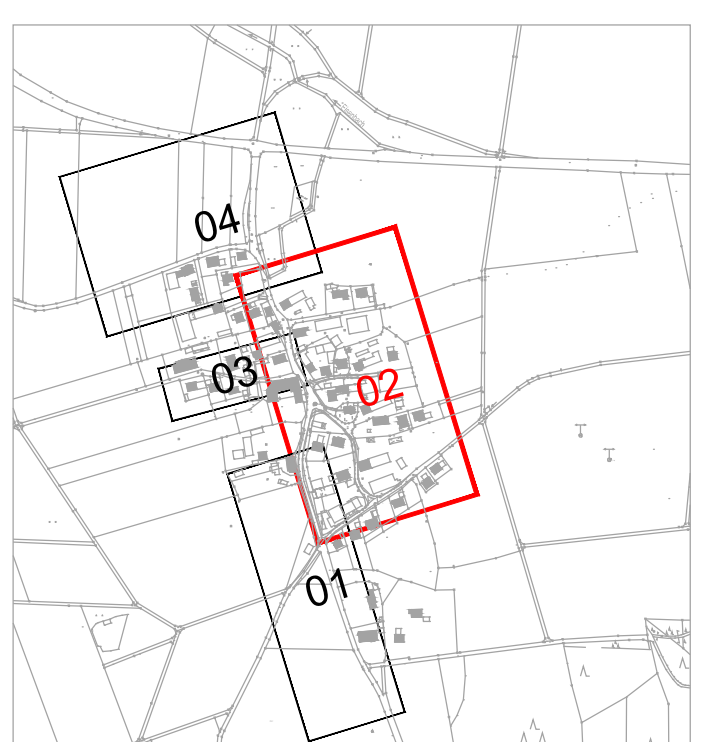

Status:	P	Datum:	05.12.2024	Plan-Nr.:	3	ST	LA	002	-
Nr.	ÄNDERUNGEN, ERGÄNZUNGEN								
Planverfasser:					STRASSENPLANUNG VERMESSUNG KANALISATION BAULEITUNG				
Gemeinde Neufahrn					Planbezeichnung: Bestand + Projekt				
Projekt: "Straßen- und Entwässerungs- planung Hetzenhausen"					Maßstab: 1:250				
Aufgestellt:					Bestand				
Für die Bauausführung freigegeben:					Vorplanung				
Neufahrn, den					Entwurfplanung				
					Genehmigungsplanung				
					Ausführungsplanung				