




Gemeinde Neufahrn, Landkreis Freising

# VORHABENBEZOGENER BEBAUUNGSPLAN NR. 139

Nachfolgenutzung für einen landwirtschaftlichen Betrieb in der Grünecker Straße - Sondergebiet mit Wohnbauflächen und Gewerbe  
mit integriertem Grünordnungsplan

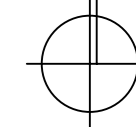

umfassend das Grundstück mit der Flurnr. 284 sowie Teilflächen des Flurstücks 266 (Grünecker Straße)

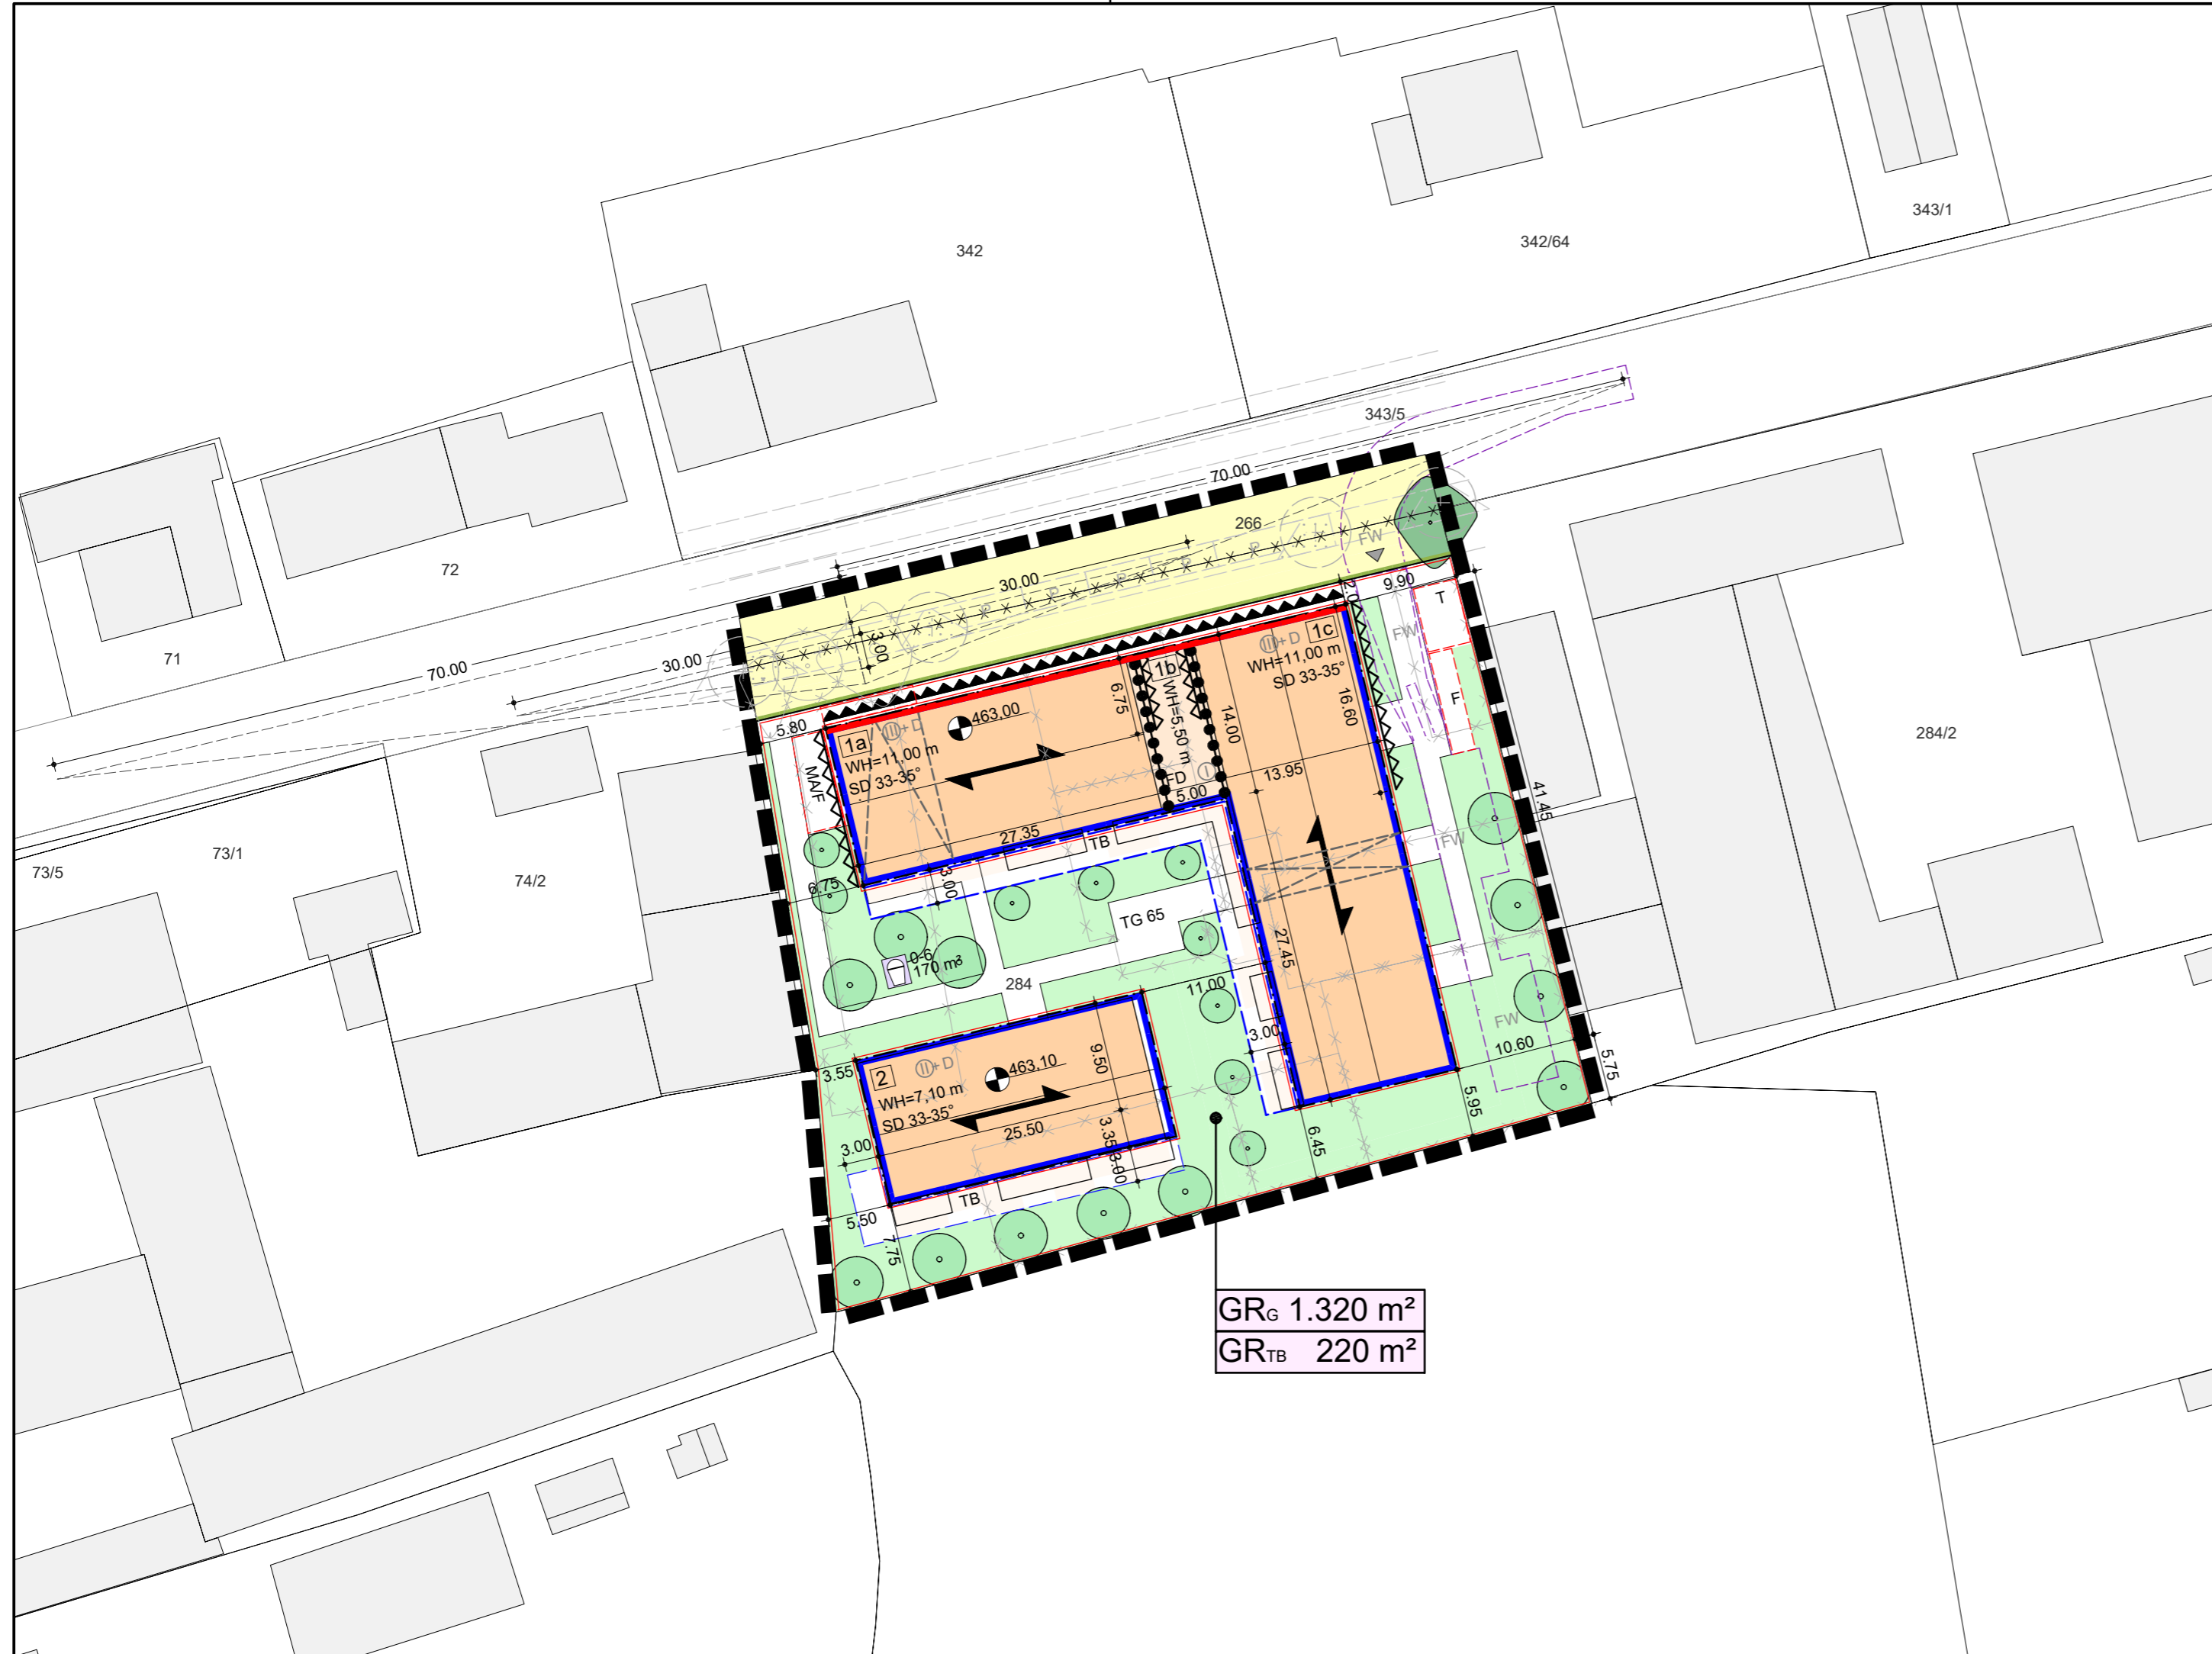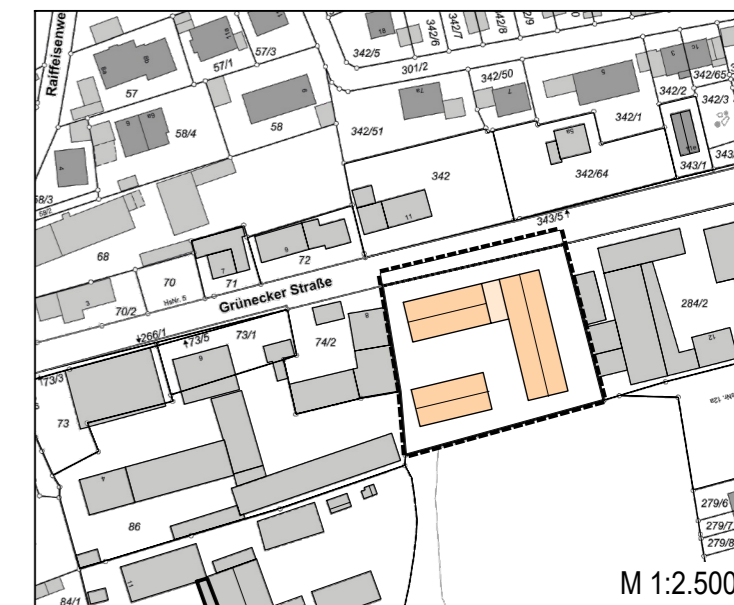

Planbezeichnung:  
Vorhaben- und Erschließungsplan - Planzeichnung

Maßstab:  
M 1:500

Vorentwurf	Datum:	30.05.2022
Entwurf	Datum:	19.12.2022
Änderung	Datum:	09.12.2024
	Datum:	...
	Datum:	...

Vorhabenträger:  
**DEMOS Wohnbau GmbH**  
Thalkirchner Str. 26  
80337 München  
  
fon: +49 89 23173 - 0  
info@demos.de

Entwurfsverfasser:  
Goergens Miklautz Partner GmbH  
Architekten und Stadtplaner  
Prinzregentenplatz 17  
81675 München  
  
fon: +49 89 41 95 14 - 0  
info@goergens-miklautz.de

Projekt Demos: **P 241**

Projekt G+M: **2188**

erstellt: CD