


Darstellung der Flurkarte als Eigentumsnachweis nicht geeignet!
Digitale Flurkarte; © LVG Bayern, Nr. 2957/09

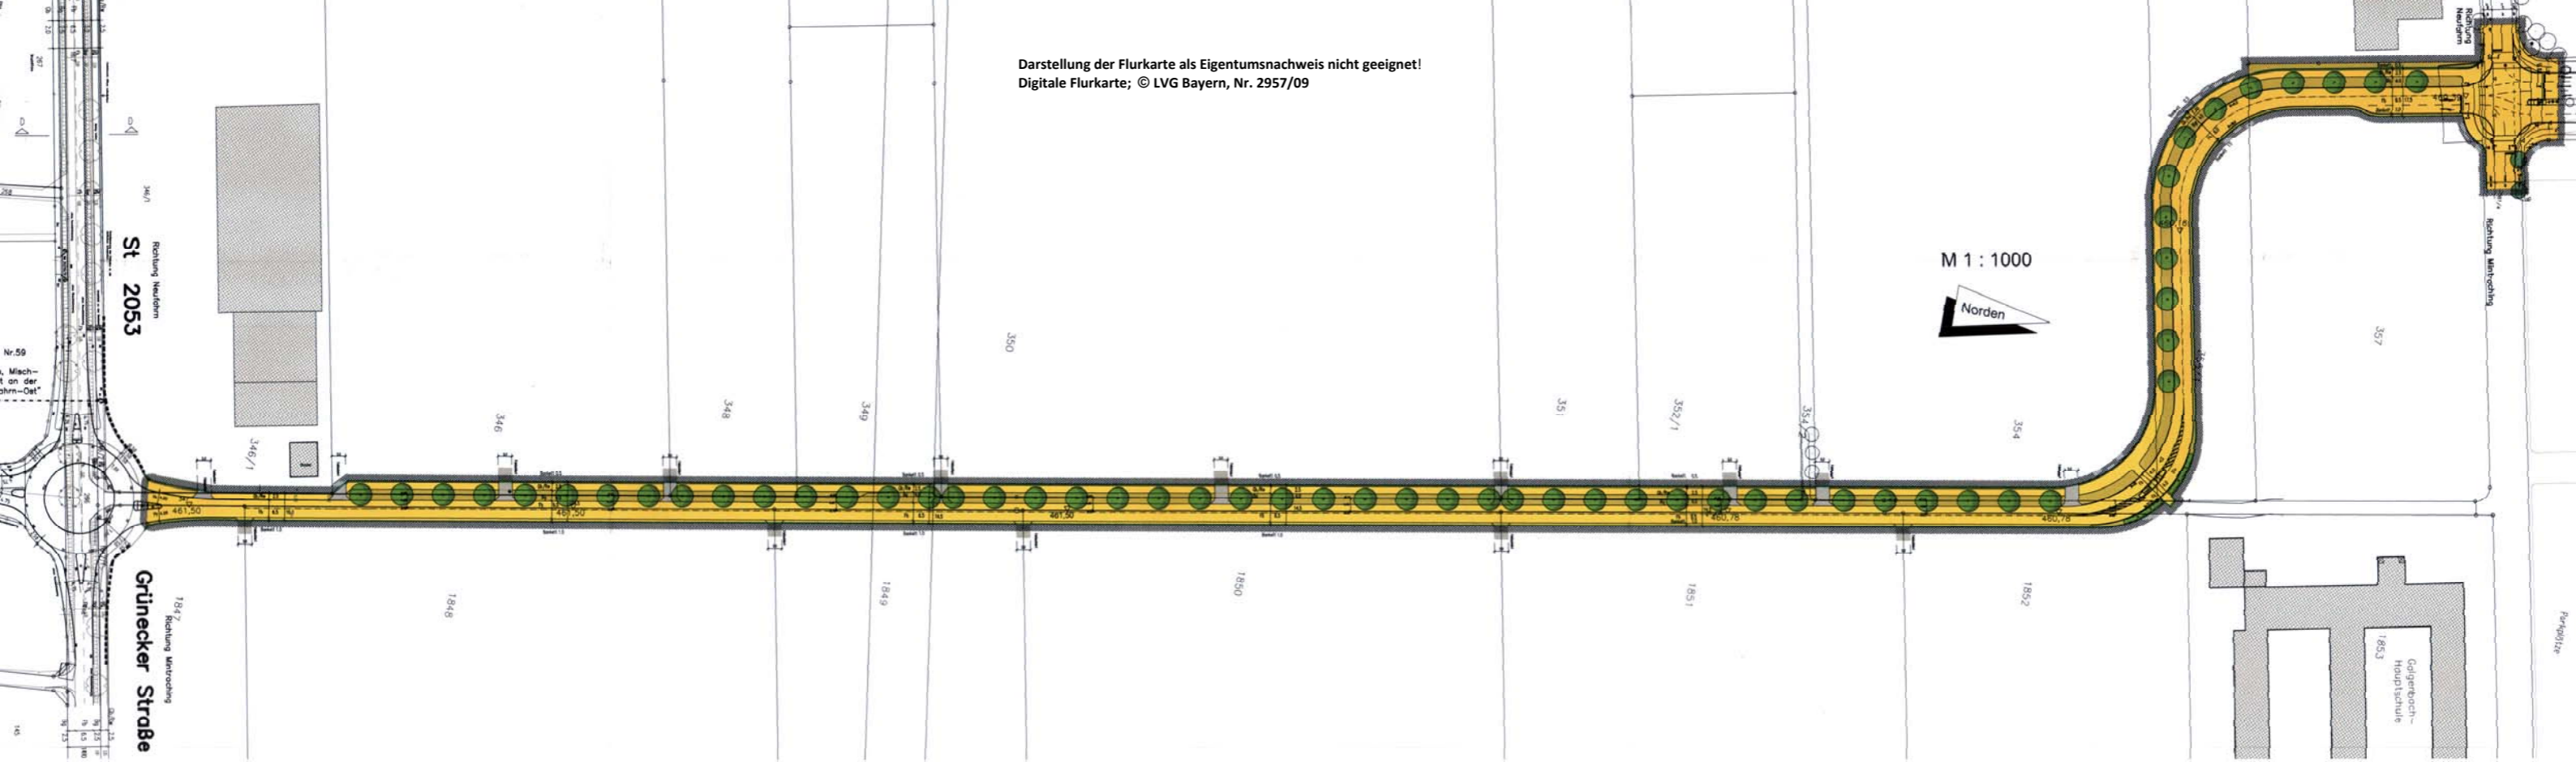

St 2053

Grünecker Straße

M 1 : 1000
Norden

Goldenebock-
Hauptschule