


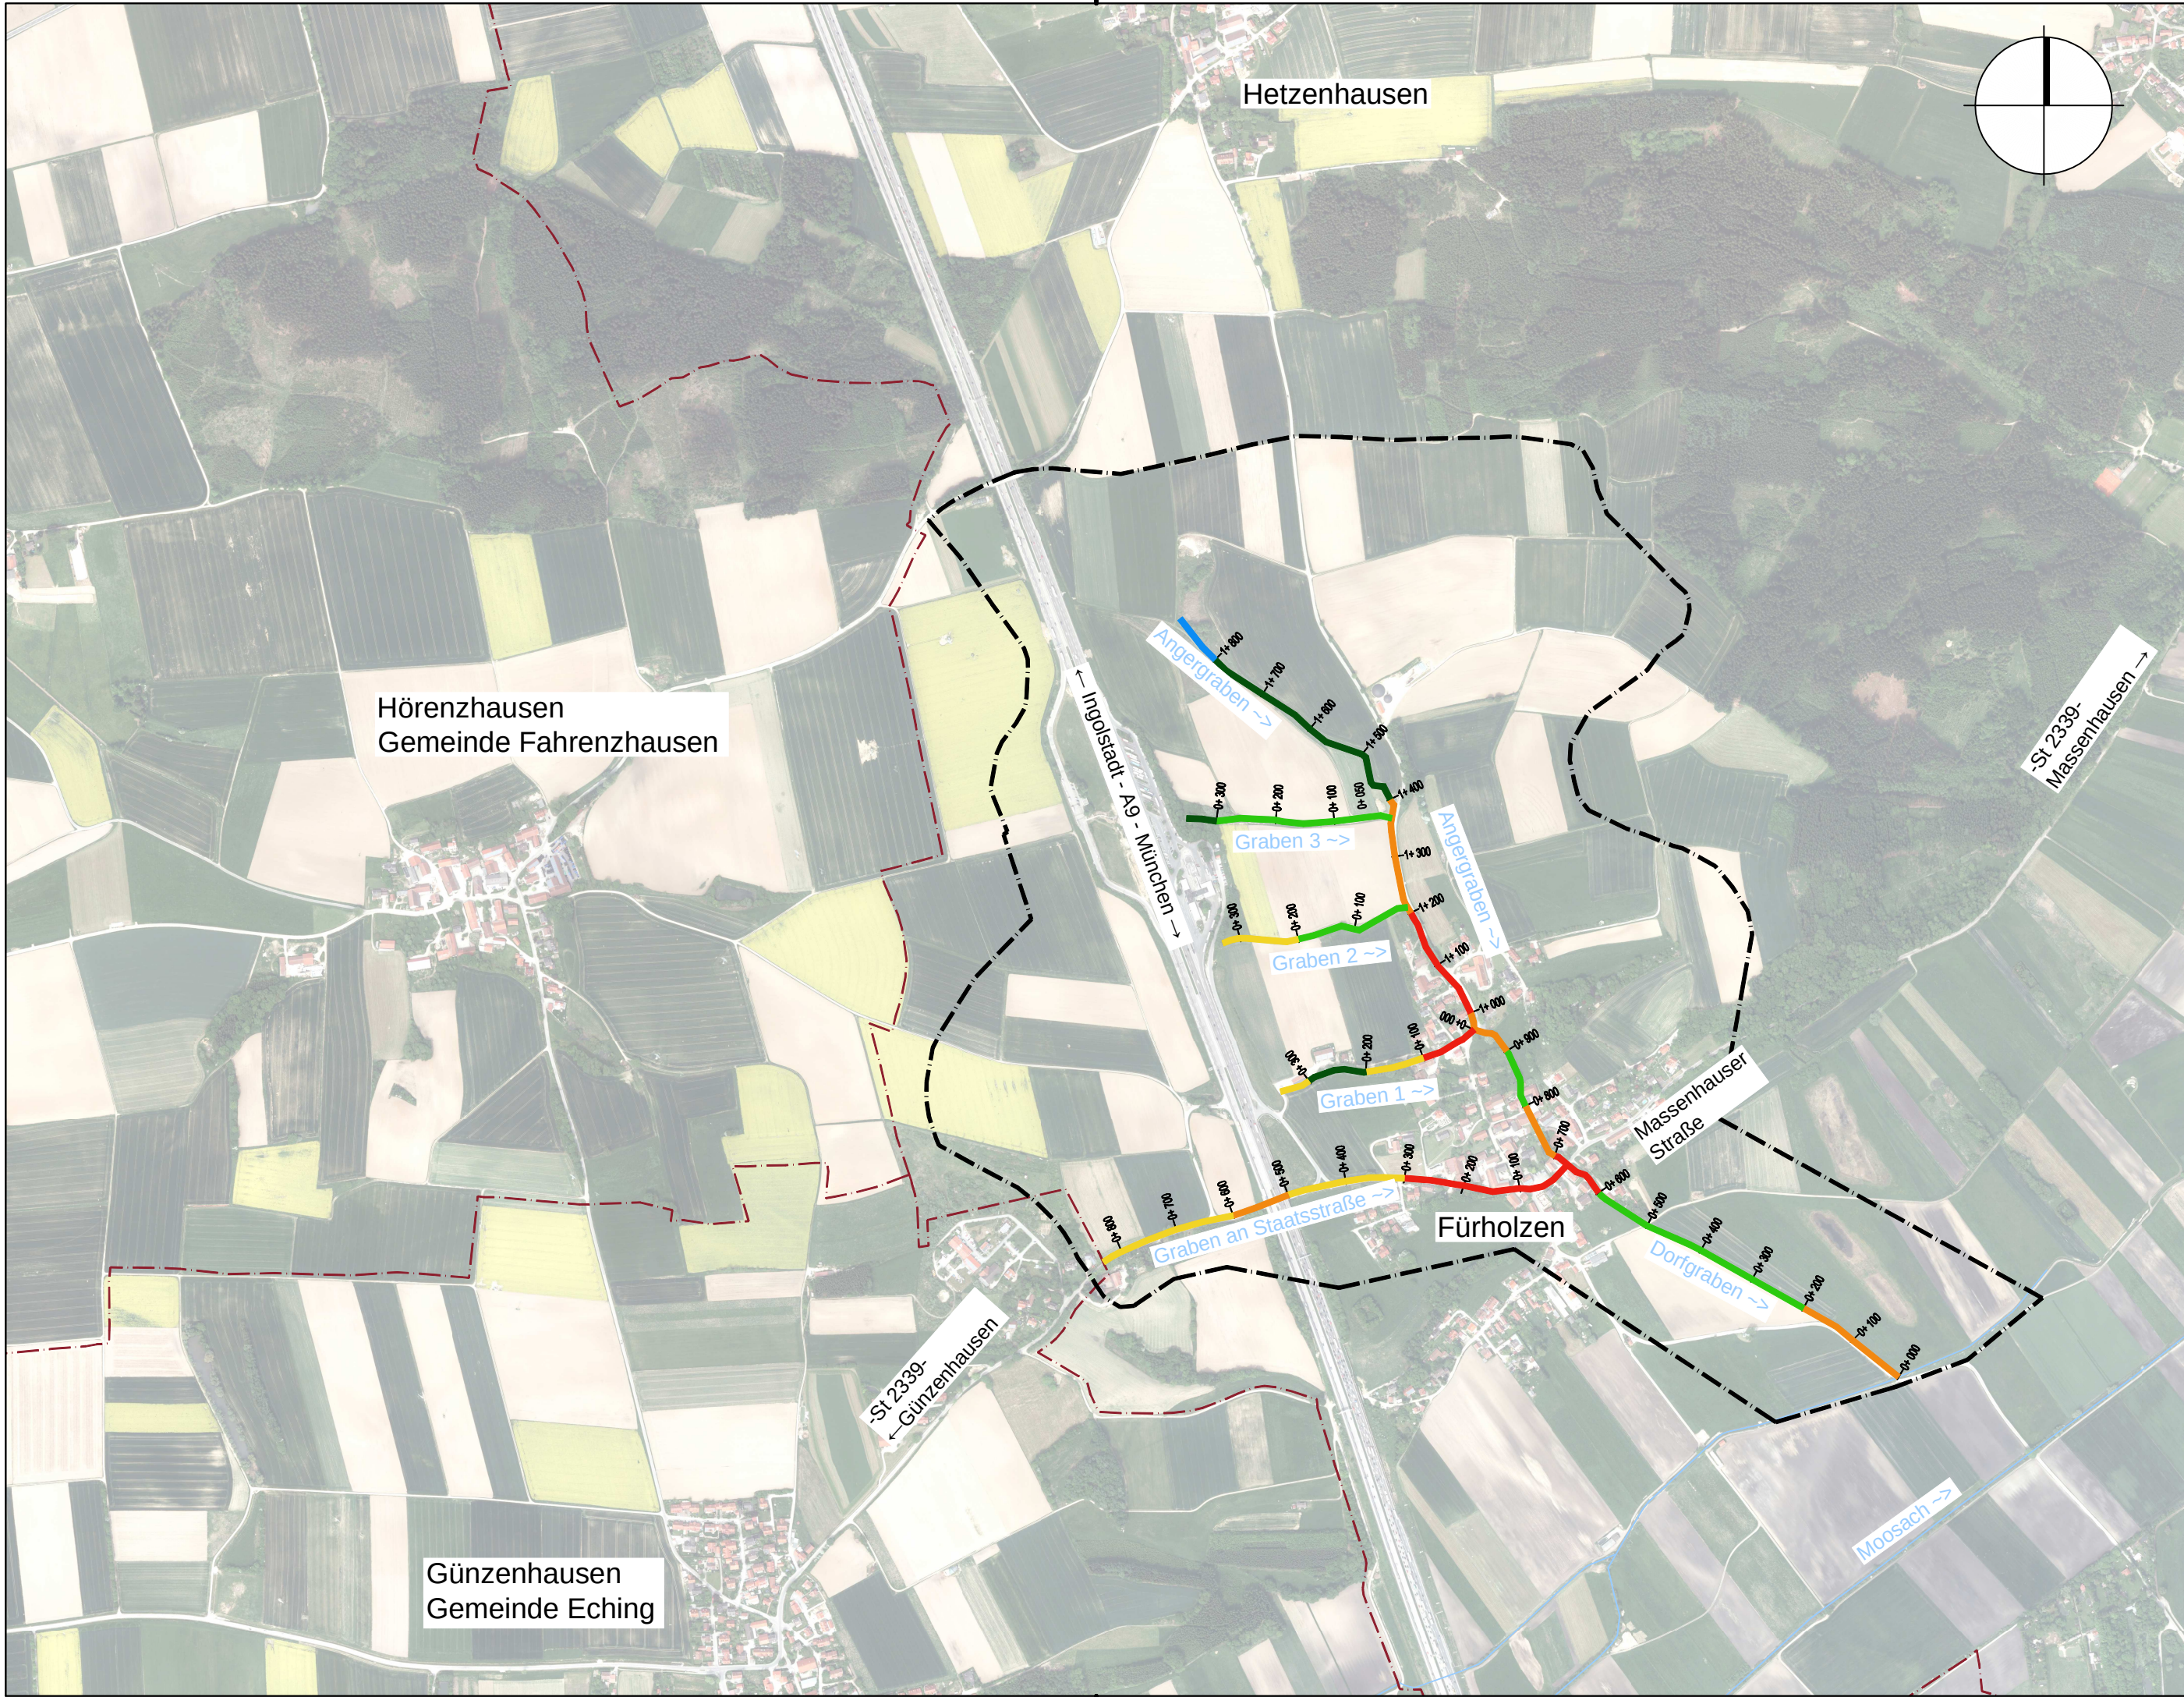

LEGENDE:

Anlage: 2.1.1

STRUKTURKLASSEN

- 1 = unverändert
- 2 = gering verändert
- 3 = mäßig verändert
- 4 = deutlich verändert
- 5 = stark verändert
- 6 = sehr stark verändert
- 7 = vollständig verändert

- Gebietsgrenze
- Stationierung der Gewässerabschnitte

Index:	Datum:	Art der Änderung:	gezeichnet:
--------	--------	-------------------	-------------

Projekt:
Hochwasserschutz Ortsteil Fürholzen
Integrales Hochwasserschutzkonzept

Gemeinde Neufahrn b. Freising
Freising

KONZEPT

Planinhalt:
Gewässerstrukturkartierung
- Strukturklasse

Projekt Nr.:
3196.001

Aufgestellt:
E. Mengele

Maßstab:
M 1:10000

gezeichnet:
C. Sturm

Plan-Nr./Index:
KO ÜL06

Datum:
28.10.2015

geprüft:
J. Kwade

Entwurfsverfasser:

Wipfler PLAN

Architekten
Bauingenieure
Vermessungsingenieure
Erschließungsträger

WipflerPLAN
Planungsgesellschaft mbH
Hohenwarter Straße 124
85276 Pfaffenhofen / Ilm
Tel.: 08441 5046-0
Fax: 08441 490204
www.wipflerplan.de
info@wipflerplan.de

Vorhabensträger:



Gemeinde
Neufahrn b. Freising

Gemeinde
Neufahrn b. Freising

Bahnhofstraße 32
85375 Neufahrn
Tel.: 08165 607-0
Fax: 08165 62288
www.neufahrn.de
info@neufahrn.de